


PRIEČNY REZ

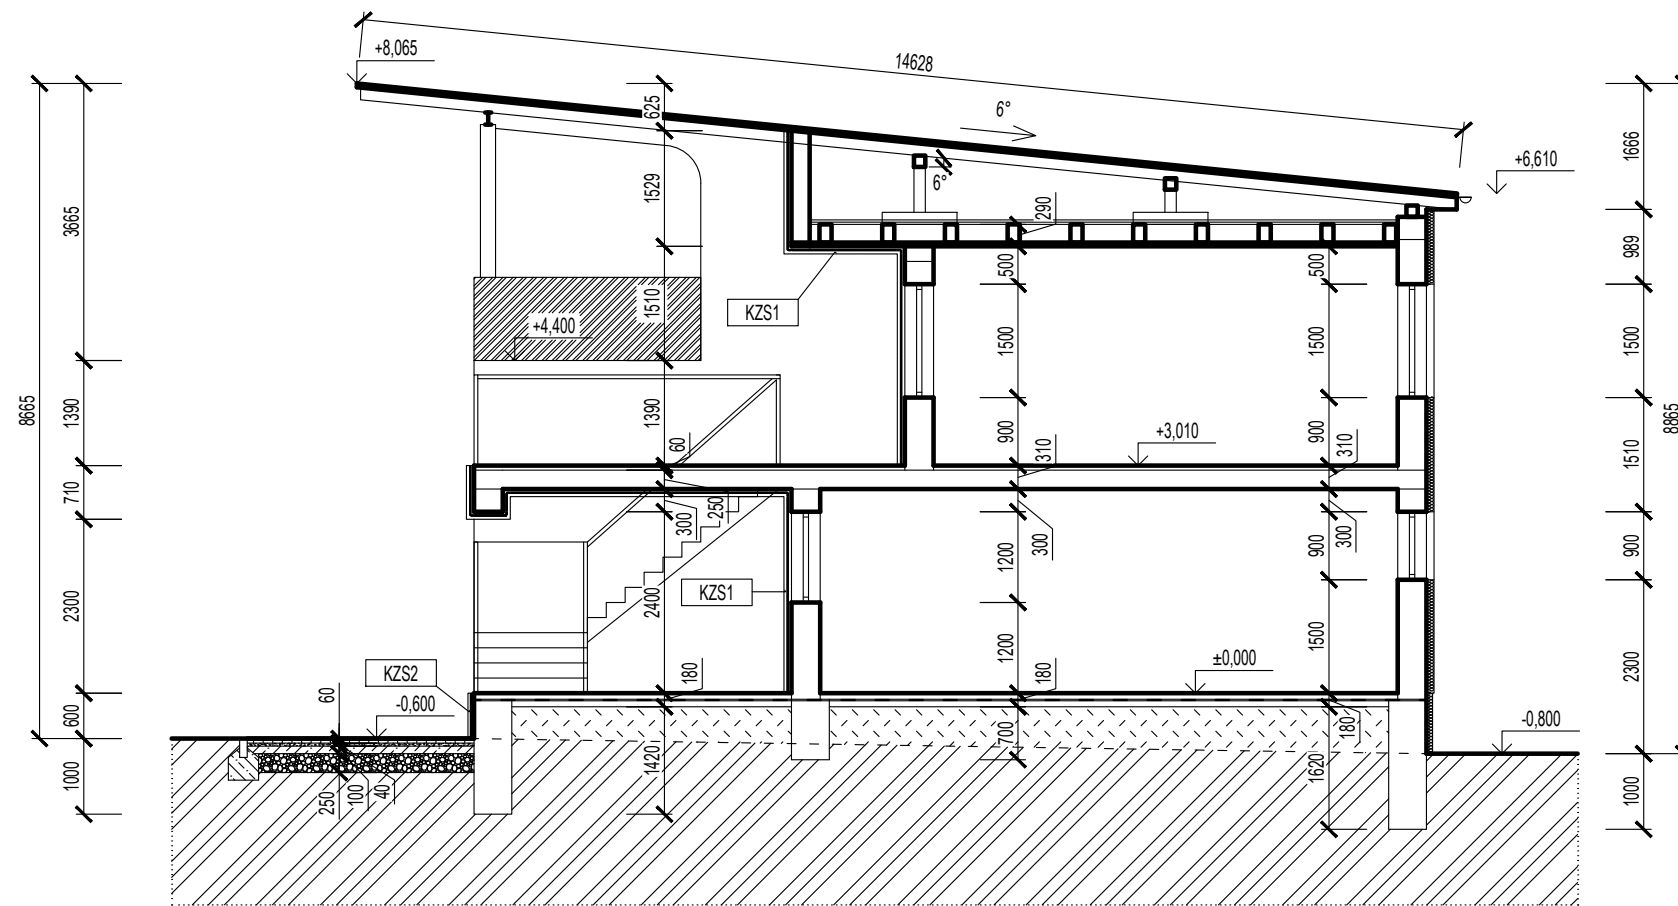

LEGENDA MATERIÁLOV

- PŮVODNÉ MURIVO
- PŮVODNÉ MURIVO SO ZATEPLOVACÍM SYSTÉMOM EPS HR. 100 MM
- TEHLOVÉ MURIVO POROTHERM HR. 380 mm
- KZS1 KONTAKTNÝ ZATEPLOVACÍ SYSTÉM OBVODOVÝCH STIEN - POLYSTYRÉN HR. 100 mm
- KZS2 KONTAKTNÝ ZATEPLOVACÍ SYSTÉM SOKLA - POLYSTYRÉN XPS HR. 80 mm

VYPRACOVAL	PETER VANDRIAK	
ZODPOVEDNÝ PROJEKTANT	PETER VANDRIAK	
HLAVNÝ INŽINIER PROJEKTU	PETER VANDRIAK	
INVESTOR : OBEC JAMNÍK		FORMÁT 2 A4
MIESTO : K.Ú. JAMNÍK, PARC. Č. 483/2, 483/7, 483/8		DÁTUM 12/2020
ŠTAVEBNÉ ÚPRAVY SOCIÁLNEJ BUDOVY II. ETAPA		STUPEŇ PSP
		Č. ZÁKAZ. -
		ARCH. Č. -
PRÍLOHA :		MIERKA ČÍSLO PRÍLOHY
PRIEČNY REZ-NAVRHOVANÝ STAV		1:100 10.