



POHLAD ZAPADNY

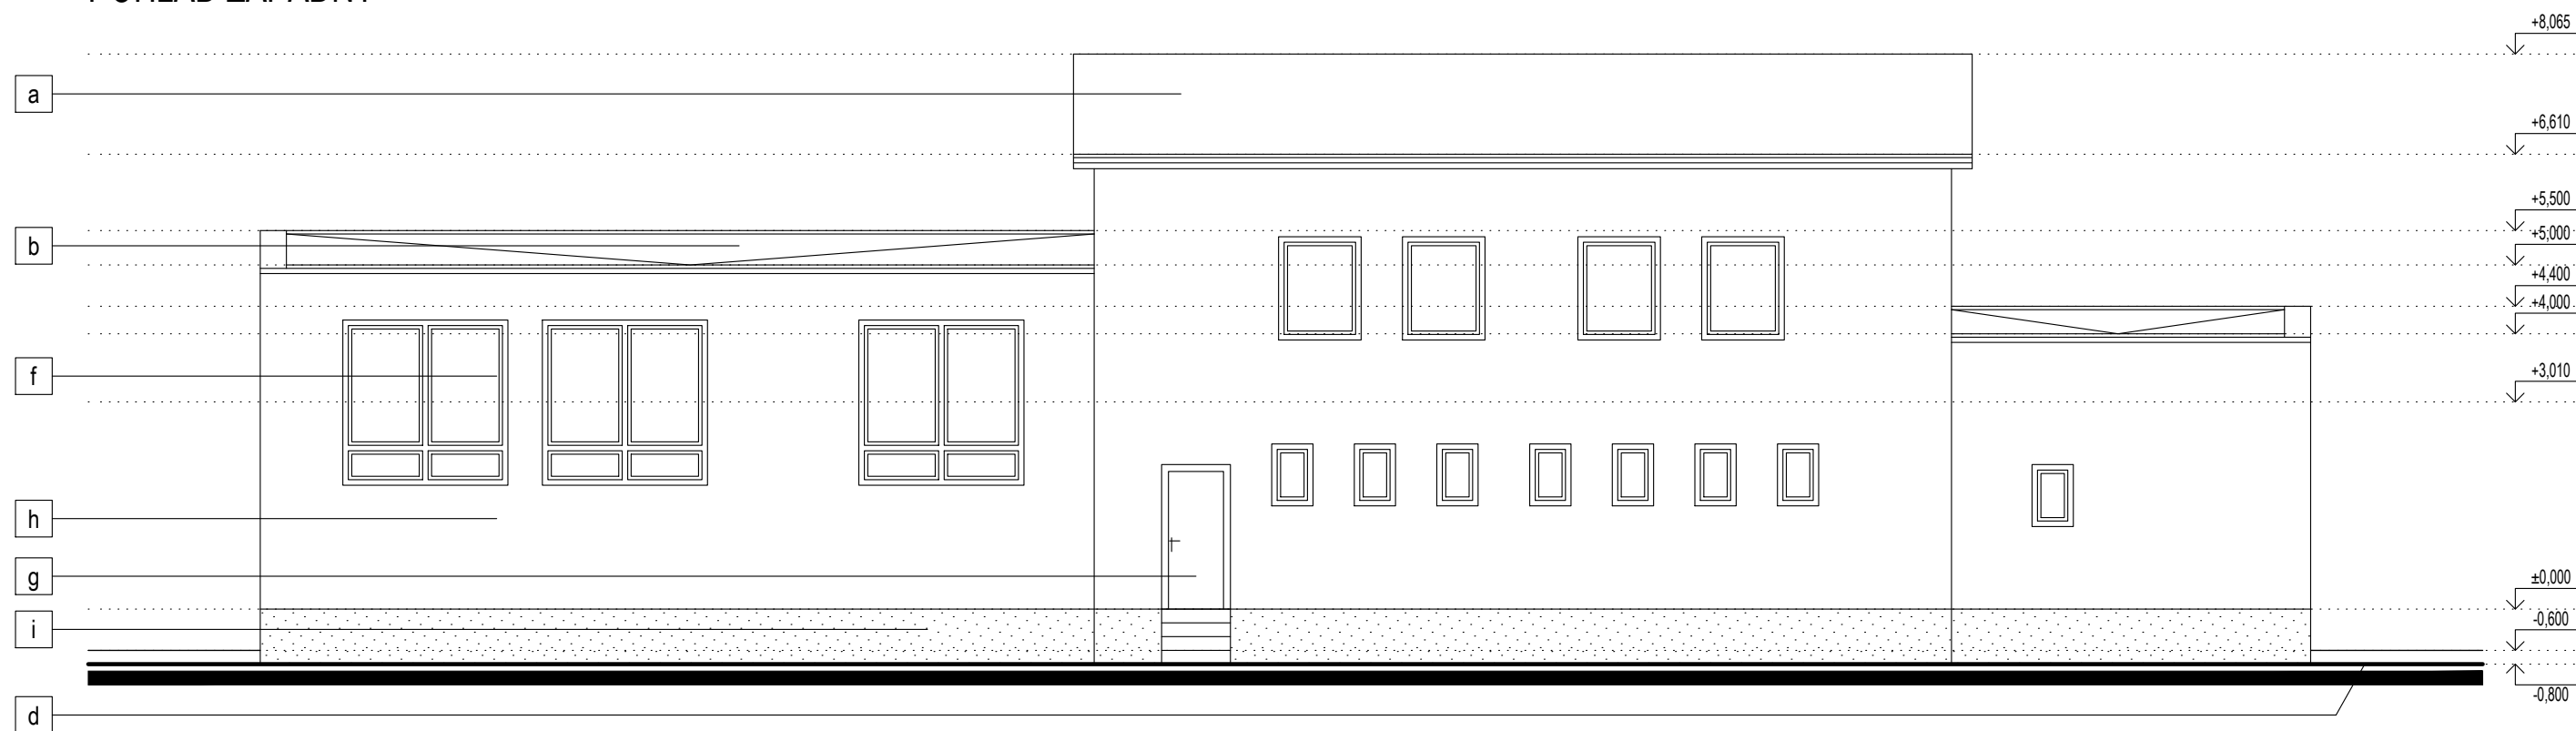

POHLAD JUZNY

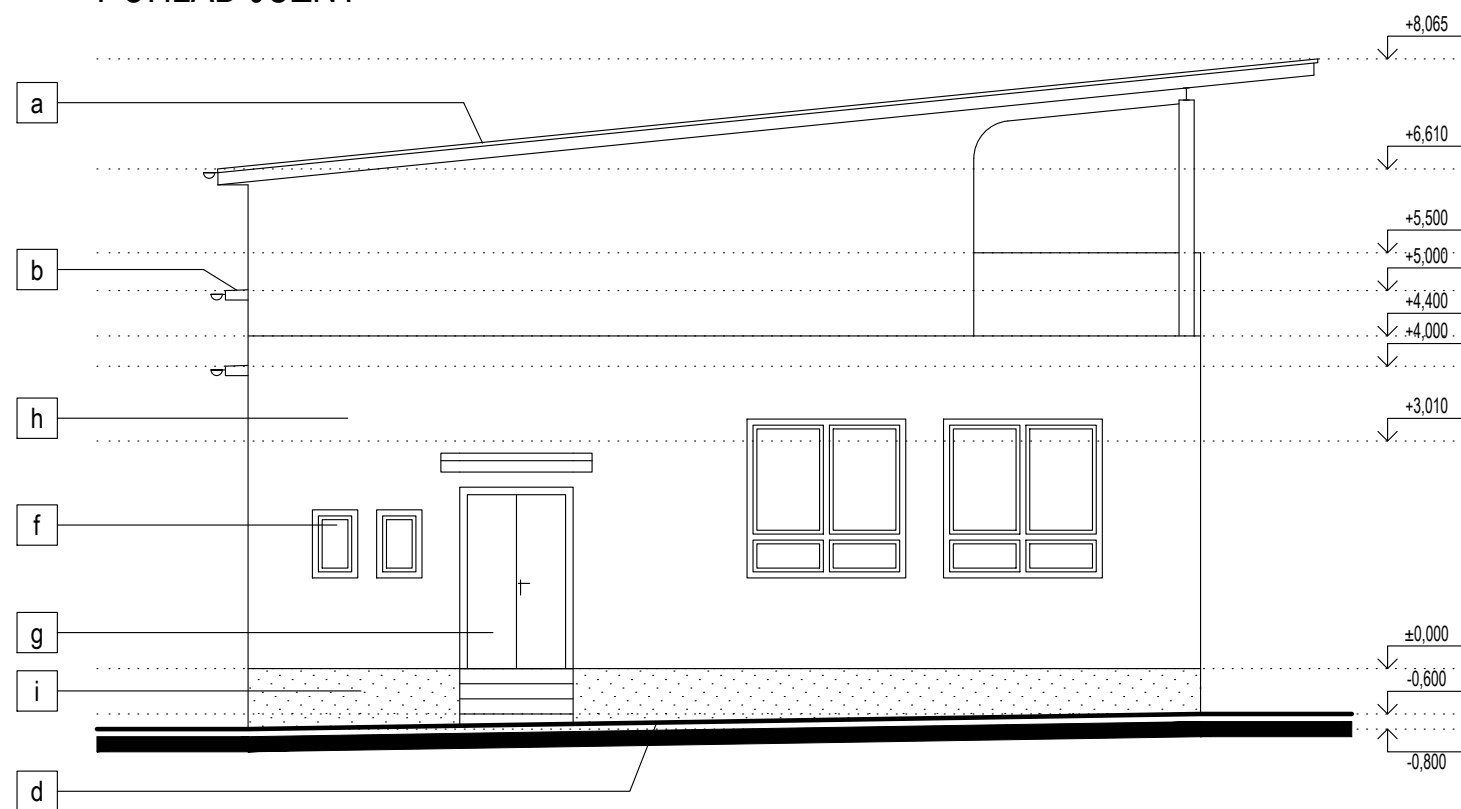

LEGENDA

- a** STREŠNÁ KRYTINA PLECHOVÁ S OKAPOVÝM SYSTÉMOM
- b** STREŠNÁ KRYTINA PVC FÓLIA S OKAPOVÝM SYSTÉMOM
- d** SPEVNENÁ PLOCHA ZÁMKOVÁ DLAŽBA
- f** PVC OKNÁ S IZOLAČNÝM DVOJSKLOM
- g** KOVOVÉ DVERE
- h** SILIKÁTOVÁ OMIETKA
- i** SOKLOVÁ OMIETKA MARMOLIT

VYPRACOVAL	PETER VANDRIAK		
ZODPOVEDNÝ PROJEKTANT	PETER VANDRIAK		
HLAVNÝ INŽINIER PROJEKTU	PETER VANDRIAK		
INVESTOR : OBEC JAMNÍK		FORMÁT	2 A4
MIESTO : K.Ú. JAMNÍK, PARC. Č. 483/2, 483/7, 483/8		DÁTUM	12/2020
STAVEBNÉ ÚPRAVY SOCIÁLNEJ BUDOVY II. ETAPA		STUPEŇ	PSP
		Č. ZÁKAZ.	-
		ARCH. Č.	-
PRÍLOHA :	POHLADY-NAVRHOVANÝ STAV	MIERKA	ČÍSLO PRÍLOHY
		1:100	13.