


# PÔDORYS 1.NP

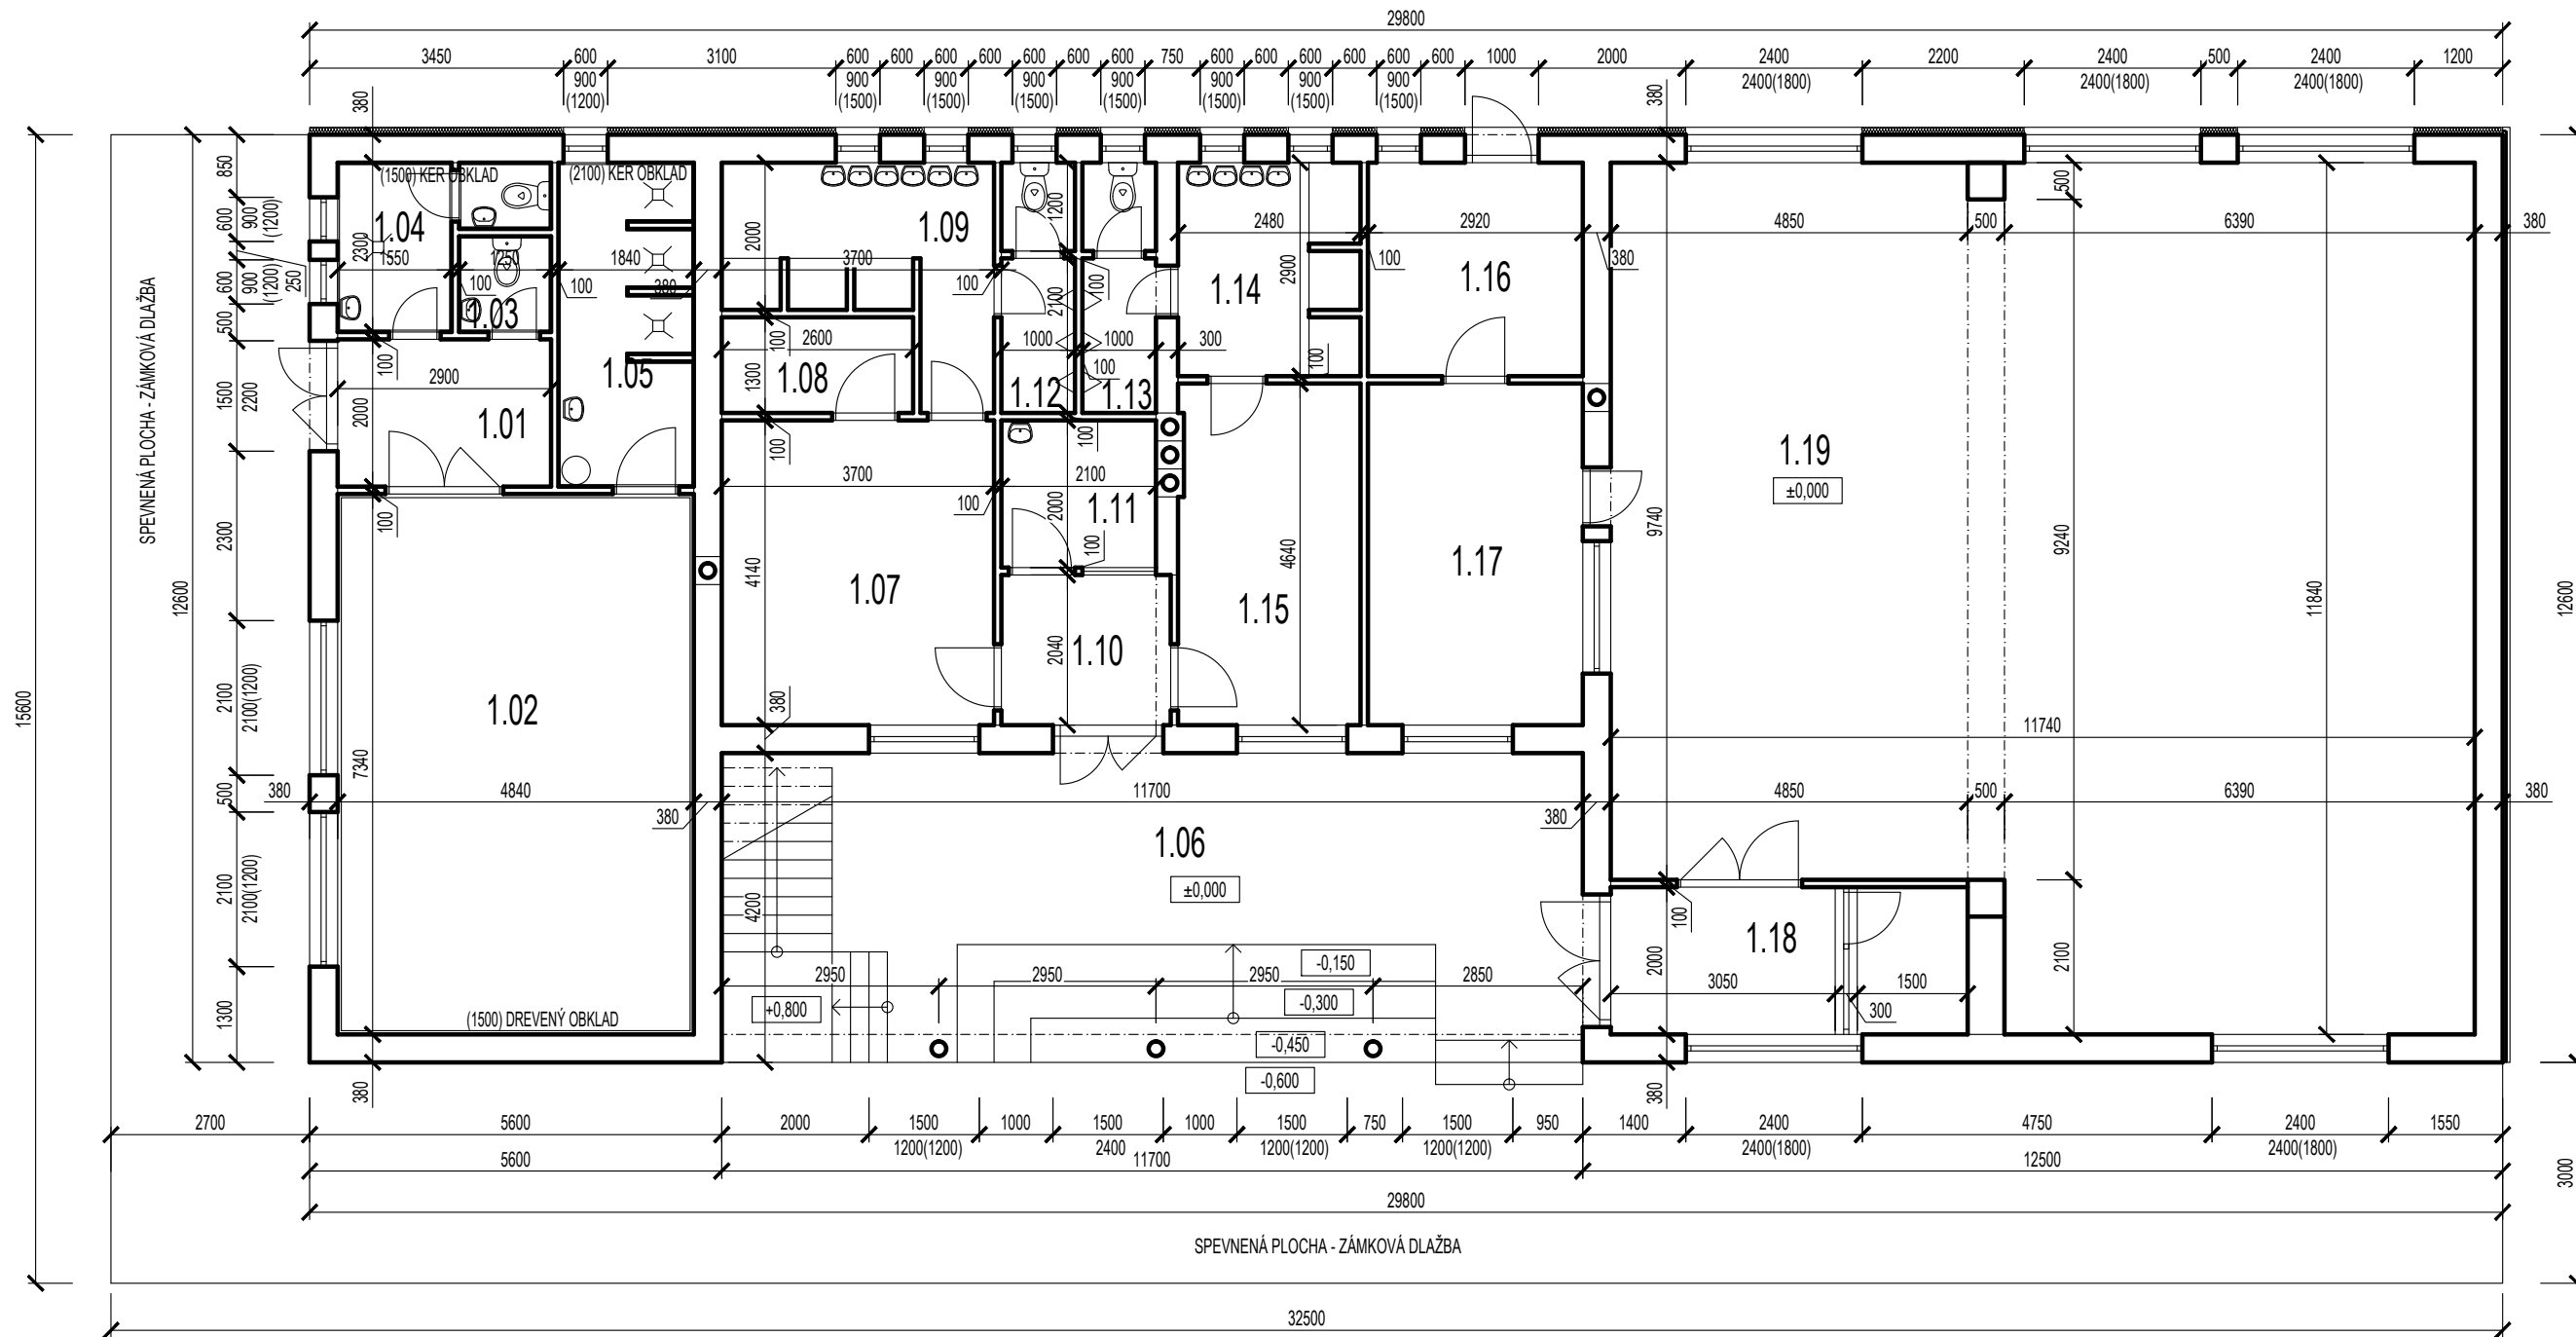

## LEGENDA MIESTNOSTÍ

Č.M.	ÚČEL MIESTNOSTI	PLOCHA(M2)	PODLAHA	STENY	STROP	Č.M.	ÚČEL MIESTNOSTI	PLOCHA(M2)	PODLAHA	STENY	STROP
1.01	CHODBA	5,80	KER.DLAŽBA	MAĽOVKA BIELA	MAĽOVKA BIELA	1.11	ROZHODCA	4,20	CEM. POTER	MAĽOVKA BIELA	MAĽOVKA BIELA
1.02	FITNESS	35,52	PVC	DREV. OBKLAD	MAĽOVKA BIELA	1.12	WC	3,40	KER.DLAŽBA	KER.OBKĽAD	MAĽOVKA BIELA
1.03	WC ŽENY	1,63	KER.DLAŽBA	KER.OBKĽAD	MAĽOVKA BIELA	1.13	WC	3,40	KER.DLAŽBA	KER.OBKĽAD	MAĽOVKA BIELA
1.04	WC MUŽI	4,77	KER.DLAŽBA	KER.OBKĽAD	MAĽOVKA BIELA	1.14	UMYVÁRKA	7,19	KER.DLAŽBA	KER.OBKĽAD	MAĽOVKA BIELA
1.05	SKLAD	8,10	CEM. POTER	KER. OBKLAD	MAĽOVKA BIELA	1.15	ŠATŇA HOSTIA	11,50	CEM. POTER	MAĽOVKA BIELA	MAĽOVKA BIELA
1.06	VSTUPNÝ PRIESTOR	49,14	TERAZZO	MAĽOVKA BIELA	MAĽOVKA BIELA	1.16	SKLAD	8,47	CEM. POTER	MAĽOVKA BIELA	MAĽOVKA BIELA
1.07	ŠATŇA DOMÁCI	15,31	CEM. POTER	MAĽOVKA BIELA	MAĽOVKA BIELA	1.17	BUFET	13,55	CEM. POTER	MAĽOVKA BIELA	MAĽOVKA BIELA
1.08	SKLAD	3,38	CEM. POTER	MAĽOVKA BIELA	MAĽOVKA BIELA	1.18	ZÁDVERIE	9,70	CEM. POTER	MAĽOVKA BIELA	MAĽOVKA BIELA
1.09	UMYVÁRKA	8,80	KER.DLAŽBA	KER.OBKĽAD	MAĽOVKA BIELA	1.19	SPOLOČENSKÁ M.	127,76	PALUBOVKA	MAĽOVKA BIELA	MAĽOVKA BIELA
1.10	CHODBA	4,70	CEM. POTER	MAĽOVKA BIELA	MAĽOVKA BIELA						

## LEGENDA MATERIÁLOV

	PÔVODNÉ MURIVO A PRIEČKY
	PÔVODNÉ MURIVO SO ZATEPLOVACÍM SYSTÉMOM EPS HR. 100 MM



VYPRACOVAL	PETER VANDRIAK		
ZODPOVEDNÝ PROJEKTANT	PETER VANDRIAK		
HLAVNÝ INŽINIER PROJEKTU	PETER VANDRIAK		
INVESTOR : OBEC JAMNÍK		FORMÁT	2 A4
MIESTO : K.Ú. JAMNÍK, PARC. Č. 483/2, 483/7, 483/8		DÁTUM	12/2020
<b>STAVEBNÉ ÚPRAVY SOCIÁLNEJ BUDOVY II. ETAPA</b>		STUPEŇ	PSP
		Č. ZÁKAZ.	-
		ARCH. Č.	-
PRÍLOHA :		MIERKA	ČÍSLO PRÍLOHY
<b>PÔDORYS 1.NP-JESTVUJÚCI STAV</b>		<b>1:100</b>	<b>2.</b>