



# POHLAD ZÁPADNÝ

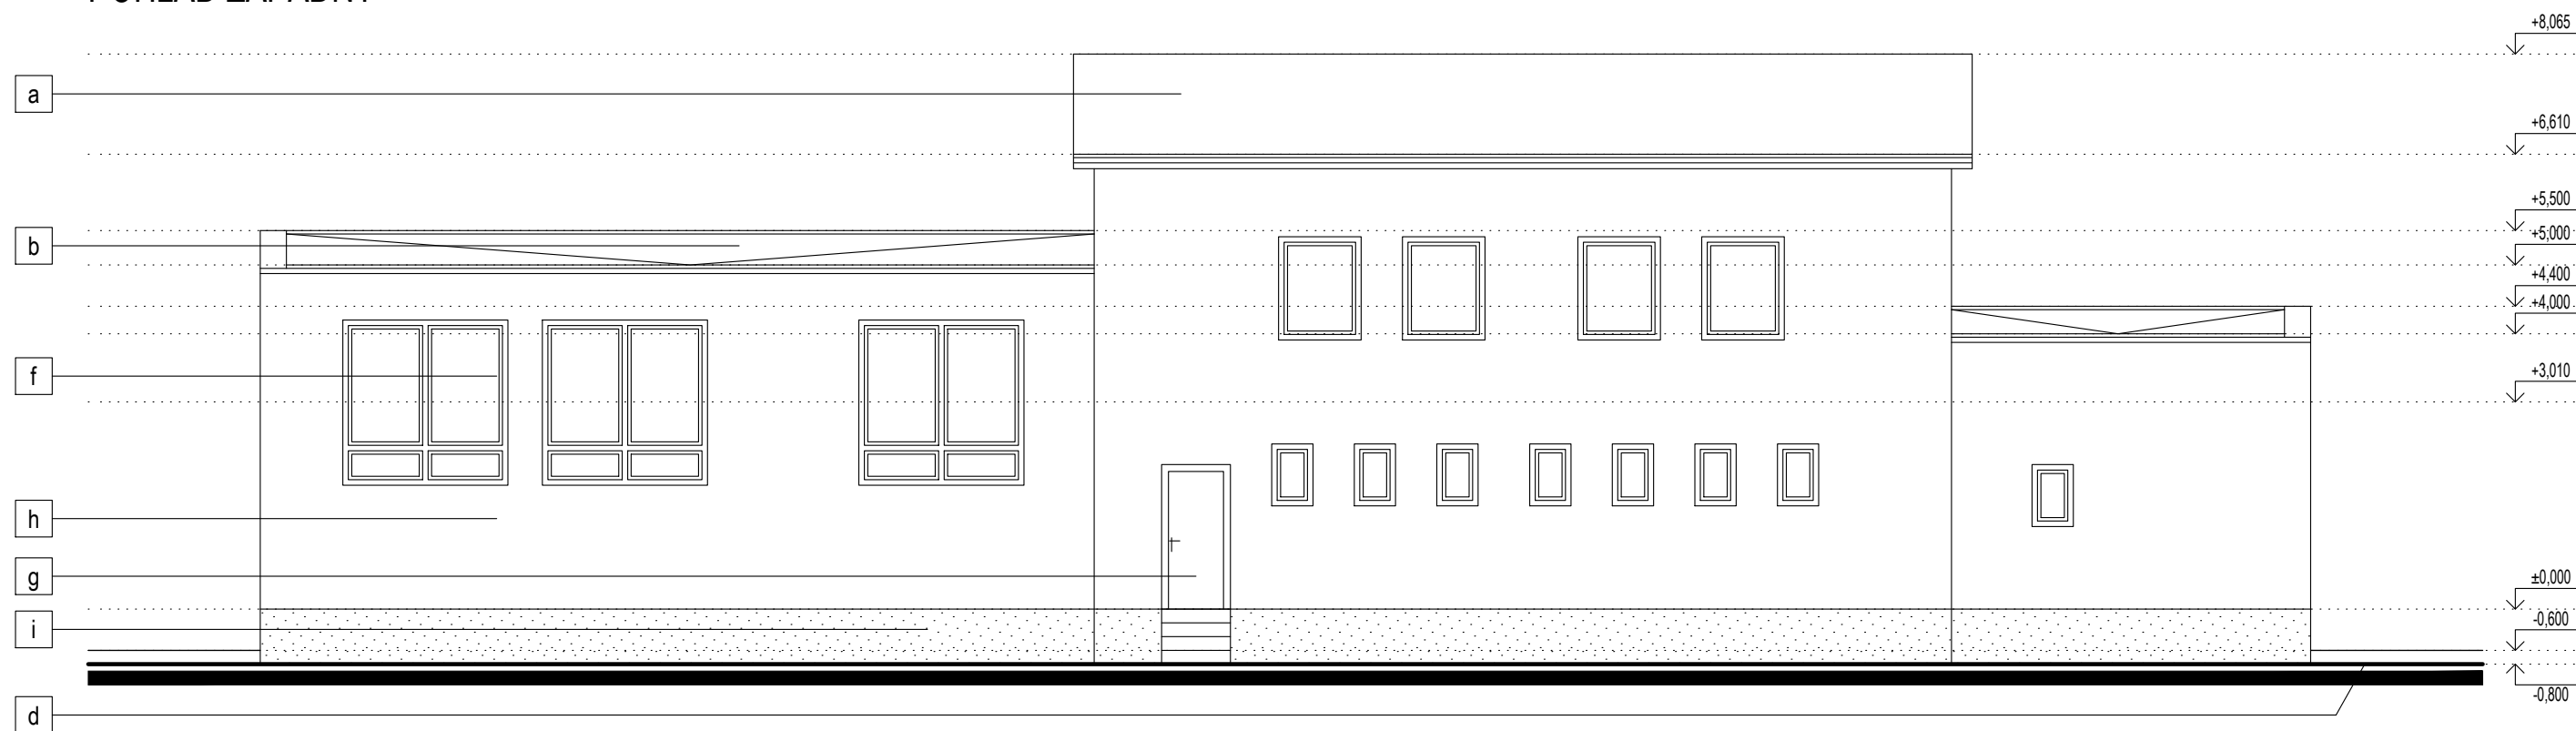

# POHLAD JUŽNÝ

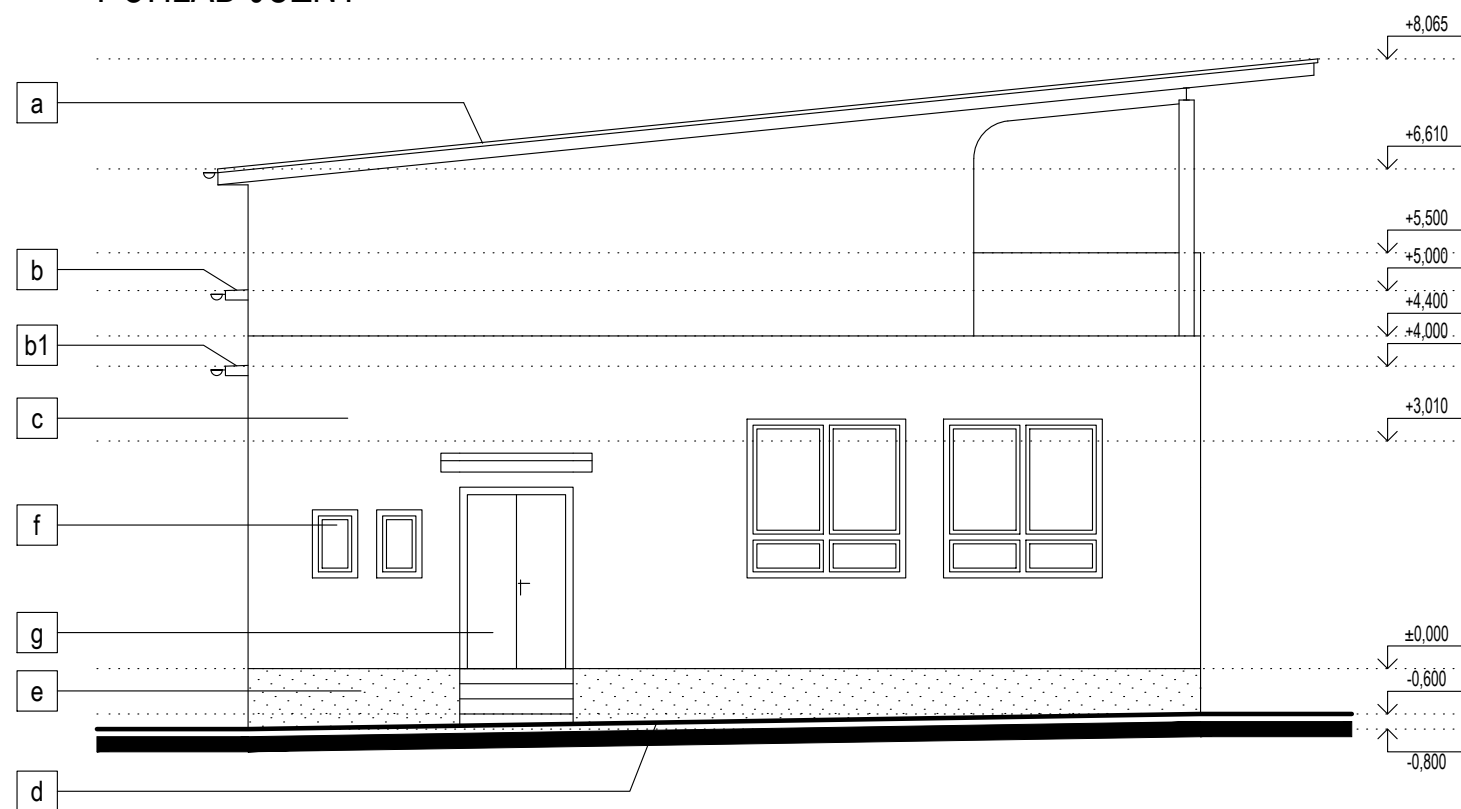

## LEGENDA

- a** STREŠNÁ KRYTINA PLECHOVÁ S OKAPOVÝM SYSTÉMOM
- b** STREŠNÁ KRYTINA PVC FÓLIA S OKAPOVÝM SYSTÉMOM
- b1** STREŠNÁ KRYTINA ASFALTOVÁ LEPENKA S OKAPOVÝM SYSTÉMOM
- c** VÁPENOCEMENTOVÁ OMIETKA
- d** SPEVNEŇ PLOCHA ZÁMKOVÁ DLAŽBA
- e** CEMENTOVÁ SOKLOVÁ OMIETKA
- f** PVC OKNÁ S IZOLAČNÝM DVOJSKLOM
- g** KOVOVÉ DVERE
- h** SILIKÁTOVÁ OMIETKA
- i** SOKLOVÁ OMIETKA MARMOLIT

VYPRACOVAL	PETER VANDRIAK		
ZODPOVEDNÝ PROJEKTANT	PETER VANDRIAK		
HLAVNÝ INŽINIER PROJEKTU	PETER VANDRIAK		
INVESTOR : OBEC JAMNÍK		FORMÁT	2 A4
MIESTO : K.Ú. JAMNÍK, PARC. Č. 483/2, 483/7, 483/8		DÁTUM	12/2020
<b>STAVEBNÉ ÚPRAVY SOCIÁLNEJ BUDOVY II. ETAPA</b>		STUPEŇ	PSP
		Č. ZÁKAZ.	-
		ARCH. Č.	-
PRÍLOHA :		MIERKA	ČÍSLO PRÍLOHY
<b>POHLADY-JESTVUJÚCI STAV</b>		<b>1:100</b>	<b>7.</b>