


# PÔDORYS 2.NP

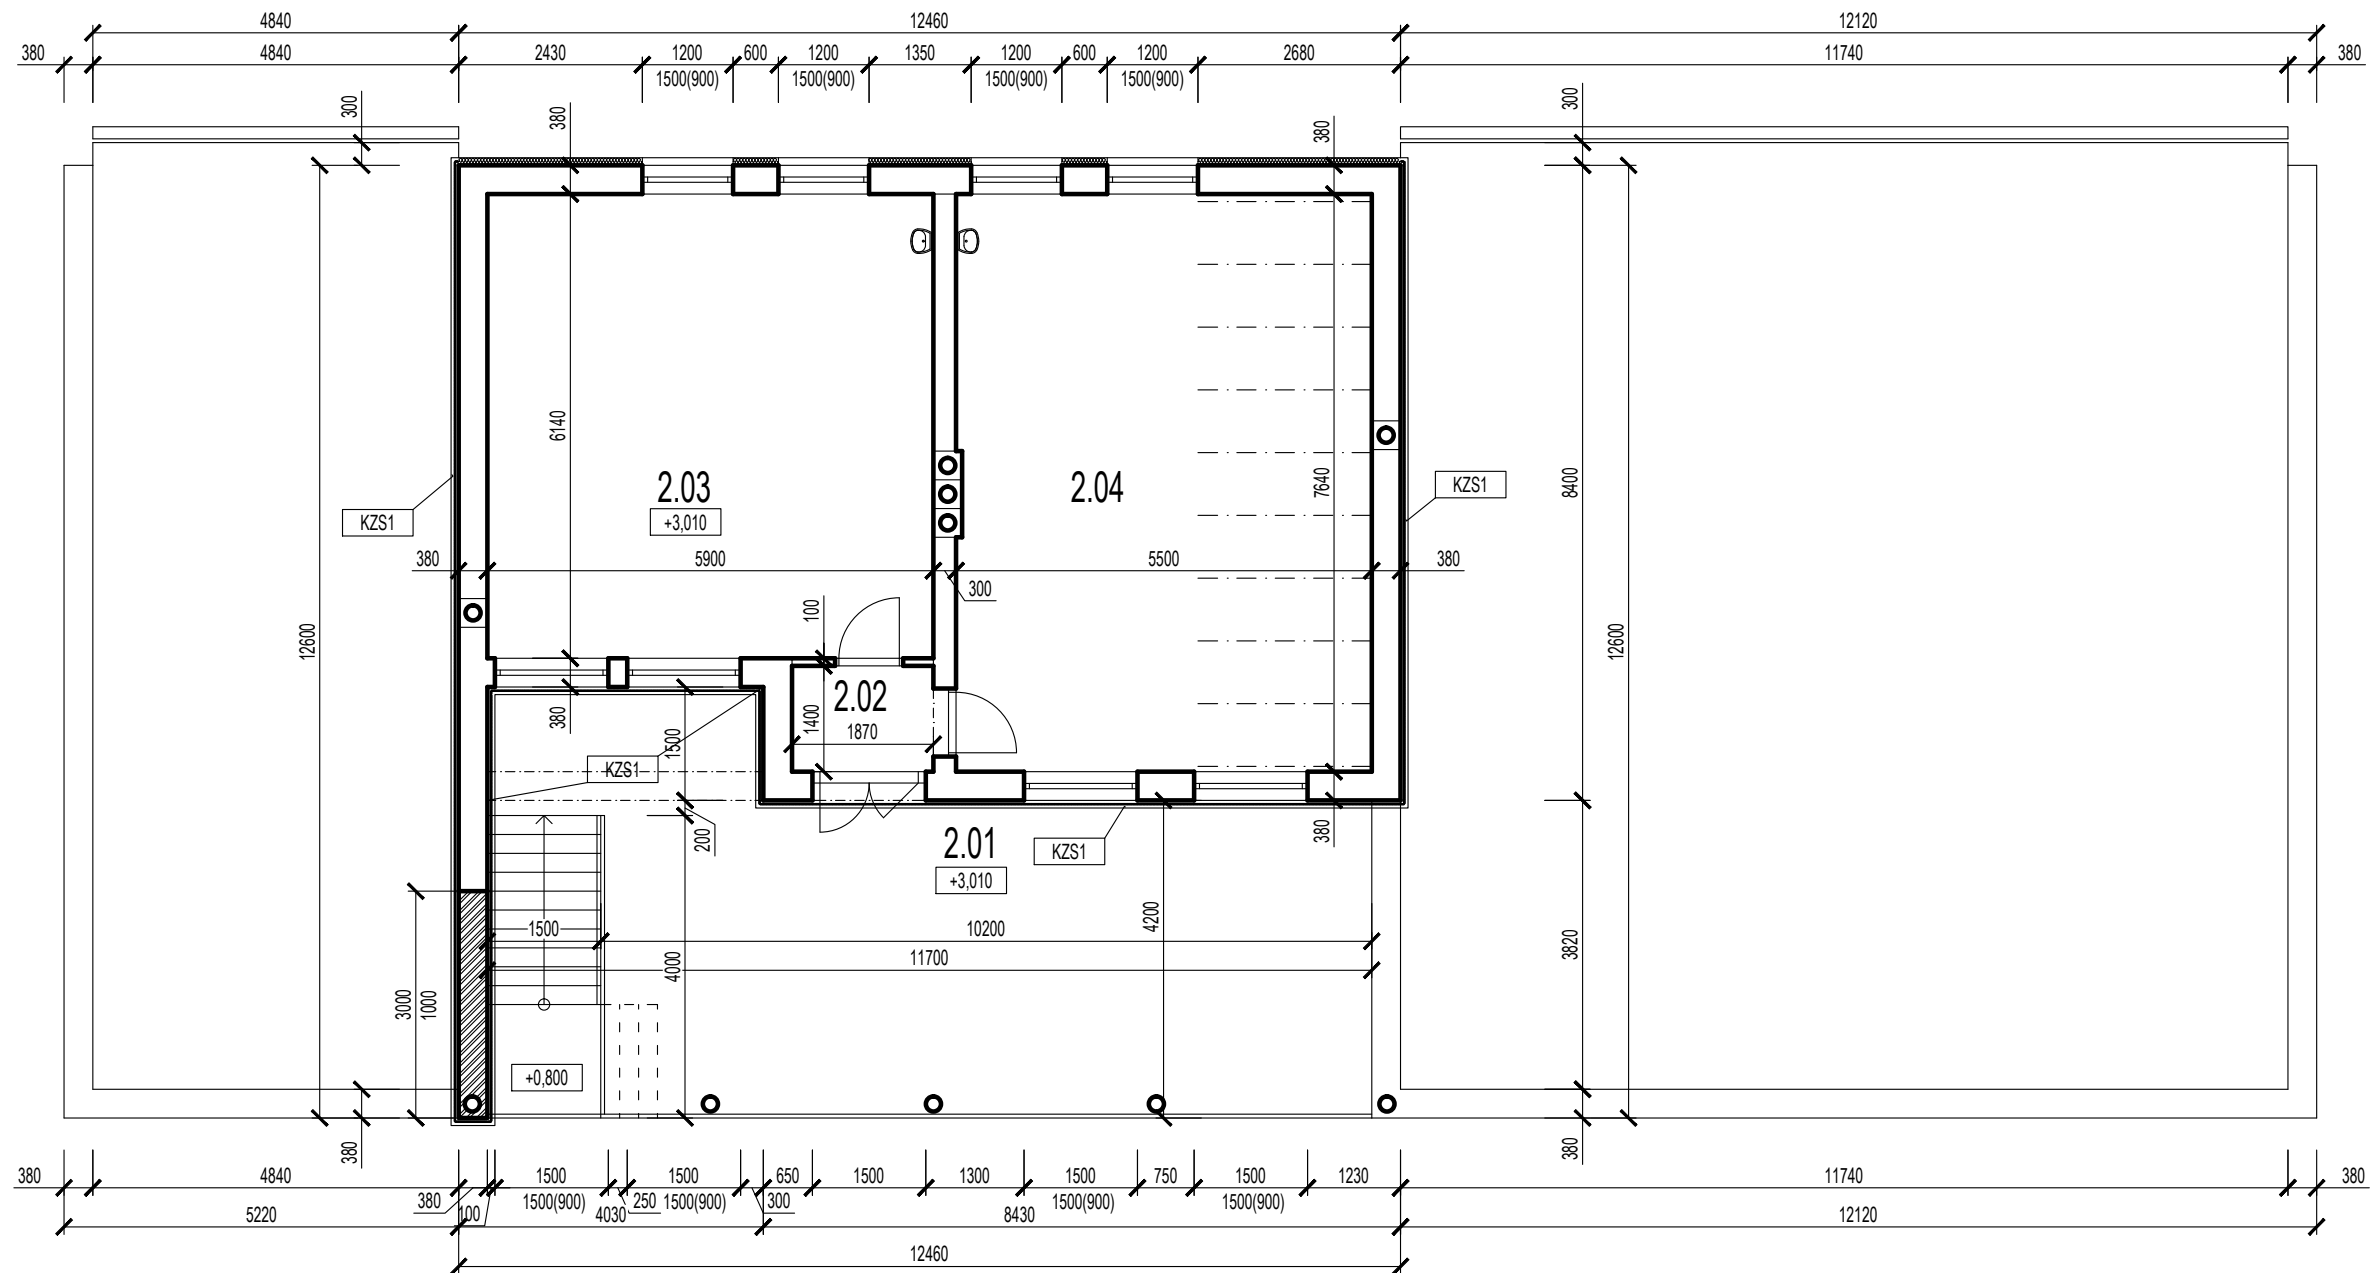

## LEGENDA MIESTNOSTÍ

Č.M.	ÚČEL MIESTNOSTI	PLOCHA(M2)	PODLAHA	STENY	STROP
2.01	TERASA-HĽADISKO	54,61	TERAZZO	MALOVKA BIELA	MALOVKA BIELA
2.02	CHODBA	2,62	CEM. POTER	MALOVKA BIELA	MALOVKA BIELA
2.03	SPOL. MIESTNOSŤ	36,22	PALUBOVKA	MALOVKA BIELA	MALOVKA BIELA
2.04	KLUBOVŇA	42,02	PALUBOVKA	MALOVKA BIELA	MALOVKA BIELA

## LEGENDA MATERIÁLOV

	PÔVODNÉ MURIVO A PRIEČKY		KZS1	KONTAKTNÝ ZATEPLOVACÍ SYSTÉM OBVODOVÝCH STIEN - POLYSTYRÉN HR. 100 mm
	PÔVODNÉ MURIVO SO ZATEPLOVACÍM SYSTÉMOM EPS HR. 100 MM			
	TEHLOVÉ MURIVO POROTHERM HR. 380 mm			



VYPRACOVAL	PETER VANDRIAK		
ZODPOVEDNÝ PROJEKTANT	PETER VANDRIAK		
HLAVNÝ INŽINIER PROJEKTU	PETER VANDRIAK		
INVESTOR : OBEC JAMNÍK		FORMÁT	2 A4
MIESTO : K.Ú. JAMNÍK, PARC. Č. 483/2, 483/7, 483/8		DÁTUM	12/2020
<b>STAVEBNÉ ÚPRAVY SOCIÁLNEJ BUDOVY II. ETAPA</b>		STUPEŇ	PSP
		Č. ZÁKAZ.	-
		ARCH. Č.	-
PRÍLOHA :	<b>PÔDORYS 2.NP-NAVRHOVANÝ STAV</b>	MIERKA	1:100
			ČÍSLO PRÍLOHY <b>9.</b>