


ZMENY A DOPLNKY Č.2. K ÚPN O JAMNÍK

UPRAVENÉ PO PRIPOMIENKOVOM KONANÍ

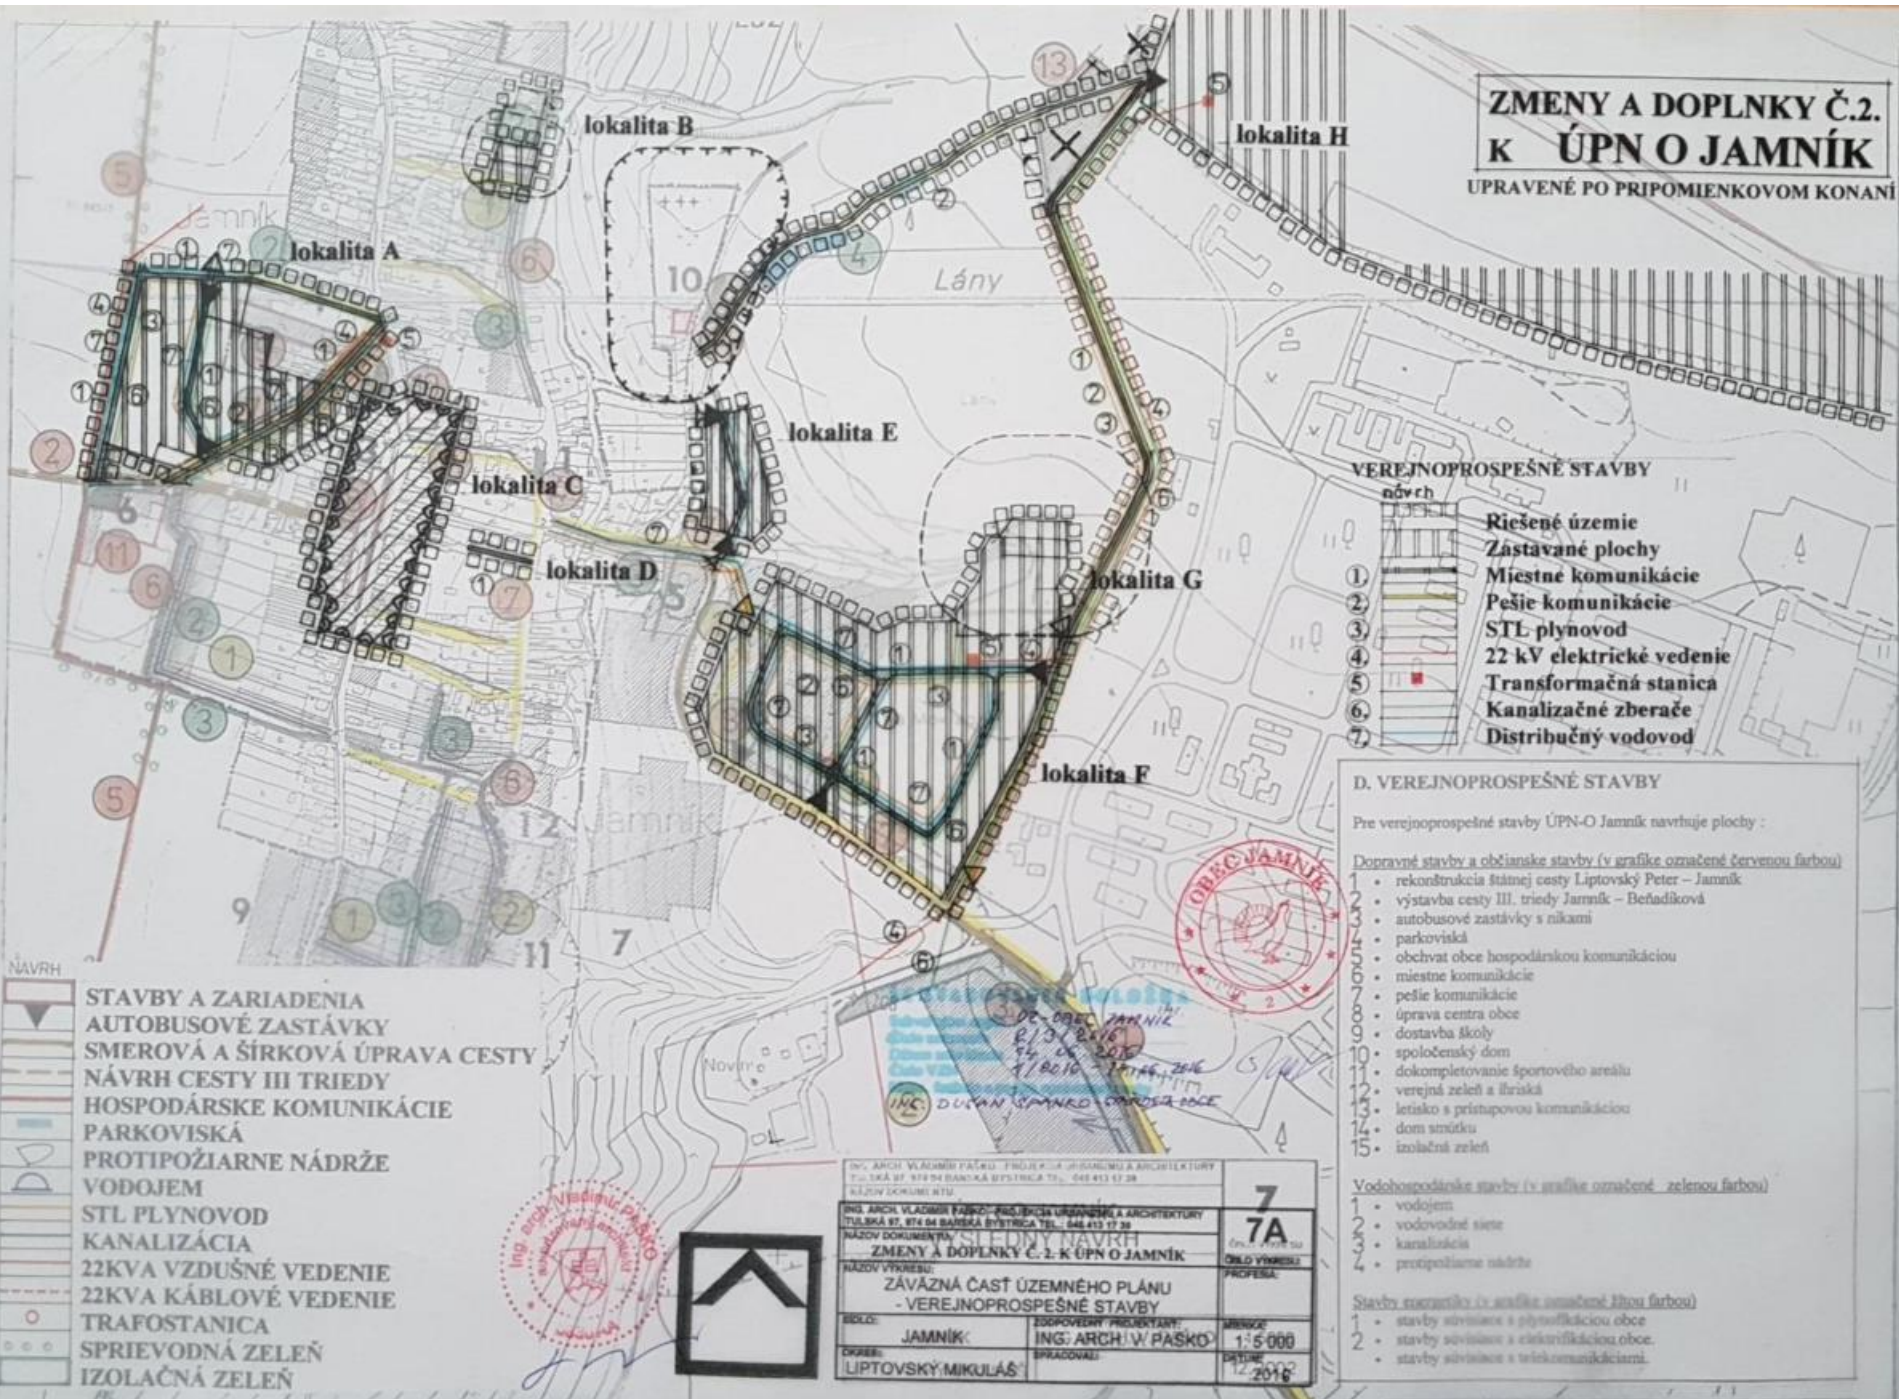

- NAVRH**
- STAVBY A ZARIADENIA
 - AUTOBUSOVÉ ZASTÁVKY
 - SMEROVÁ A ŠÍRKOVÁ ÚPRAVA CESTY
 - NAVRH CESTY III TRIEDY
 - HOSPODÁRSKE KOMUNIKÁCIE
 - PARKOVISKÁ
 - PROTIPOŽIARNE NÁDRŽE
 - VODOJEM
 - STL PLYNOVOD
 - KANALIZÁCIA
 - 22KVA VZDUŠNÉ VEDENIE
 - 22KVA KÁBLOVÉ VEDENIE
 - TRAFOSTANICA
 - SPRIEVODNÁ ZELEN'
 - IZOLAČNÁ ZELEN'

- VEREJNOPROSPEŠNÉ STAVBY**
návrh
- 1 Rišené územie
 - 2 Zastavané plochy
 - 3 Miestne komunikácie
 - 4 Pešie komunikácie
 - 5 STL plynovod
 - 6 22 kV elektrické vedenie
 - 7 Transformačná stanica
 - 8 Kanalizačné zberače
 - 9 Distribučný vodovod

D. VEREJNOPROSPEŠNÉ STAVBY

Pre verejnoprospešné stavby ÚPN-O Jamník navrhuje plochy :

- Dopravné stavby a občianske stavby (v grafike označené červenou farbou)
- 1 • rekonštrukcia štátnej cesty Liptovský Peter – Jamník
 - 2 • výstavba cesty III. triedy Jamník – Beňadiková
 - 3 • autobusové zastávky s nízkami
 - 4 • parkoviská
 - 5 • obchvat obce hospodárskou komunikáciou
 - 6 • miestne komunikácie
 - 7 • pešie komunikácie
 - 8 • úprava centra obce
 - 9 • dostavba školy
 - 10 • spoločenský dom
 - 11 • dokompletovanie športového areálu
 - 12 • verejná zeleň a ihriská
 - 13 • letisko s prístupovou komunikáciou
 - 14 • dom smútku
 - 15 • izolovaná zeleň

Vodohospodárske stavby (v grafike označené zelenou farbou)

- 1 • vodojem
- 2 • vodovodné siete
- 3 • kanalizácia
- 4 • protipožiarne nádrže

Stavby súvisiace (v grafike označené žltou farbou)

- 1 • stavby súvisiace s plynifikáciou obce
- 2 • stavby súvisiace s elektrifikáciou obce
- 3 • stavby súvisiace s telekomunikáciami



ING. ARCH. VLADIMÍR PAŠKO - PRÍJEMNÁ ÚRADNIA A ARCHITECTURY TULSKÁ 97, 874 04 BAŇSKÁ BYSTRICA TEL.: 048 413 17 30 E-MAIL: vpaško@upln.sk		7 7A Ing. Vladimír Paško PROFESIA
NÁZOV DOKUMENTU ZMENY A DOPLNKY Č. 2. K ÚPN O JAMNÍK		
NÁZOV VÝKRESU: ZÁVÄZNÁ ČASŤ ÚZEMNÉHO PLÁNU - VEREJNOPROSPEŠNÉ STAVBY		
MIETKO: JAMNÍK	ODPOVEĎNÝ PROJEKTANT: ING. ARCH. V. PAŠKO	MERITKA: 1:5 000
OPIS: LIPTOVSKÝ MIKULÁŠ	SPRACOVÁV: [signature]	DÁTUM: 12. 2016

