


PRIEČNY REZ A-A – NOVÝ STAV

M 1:50

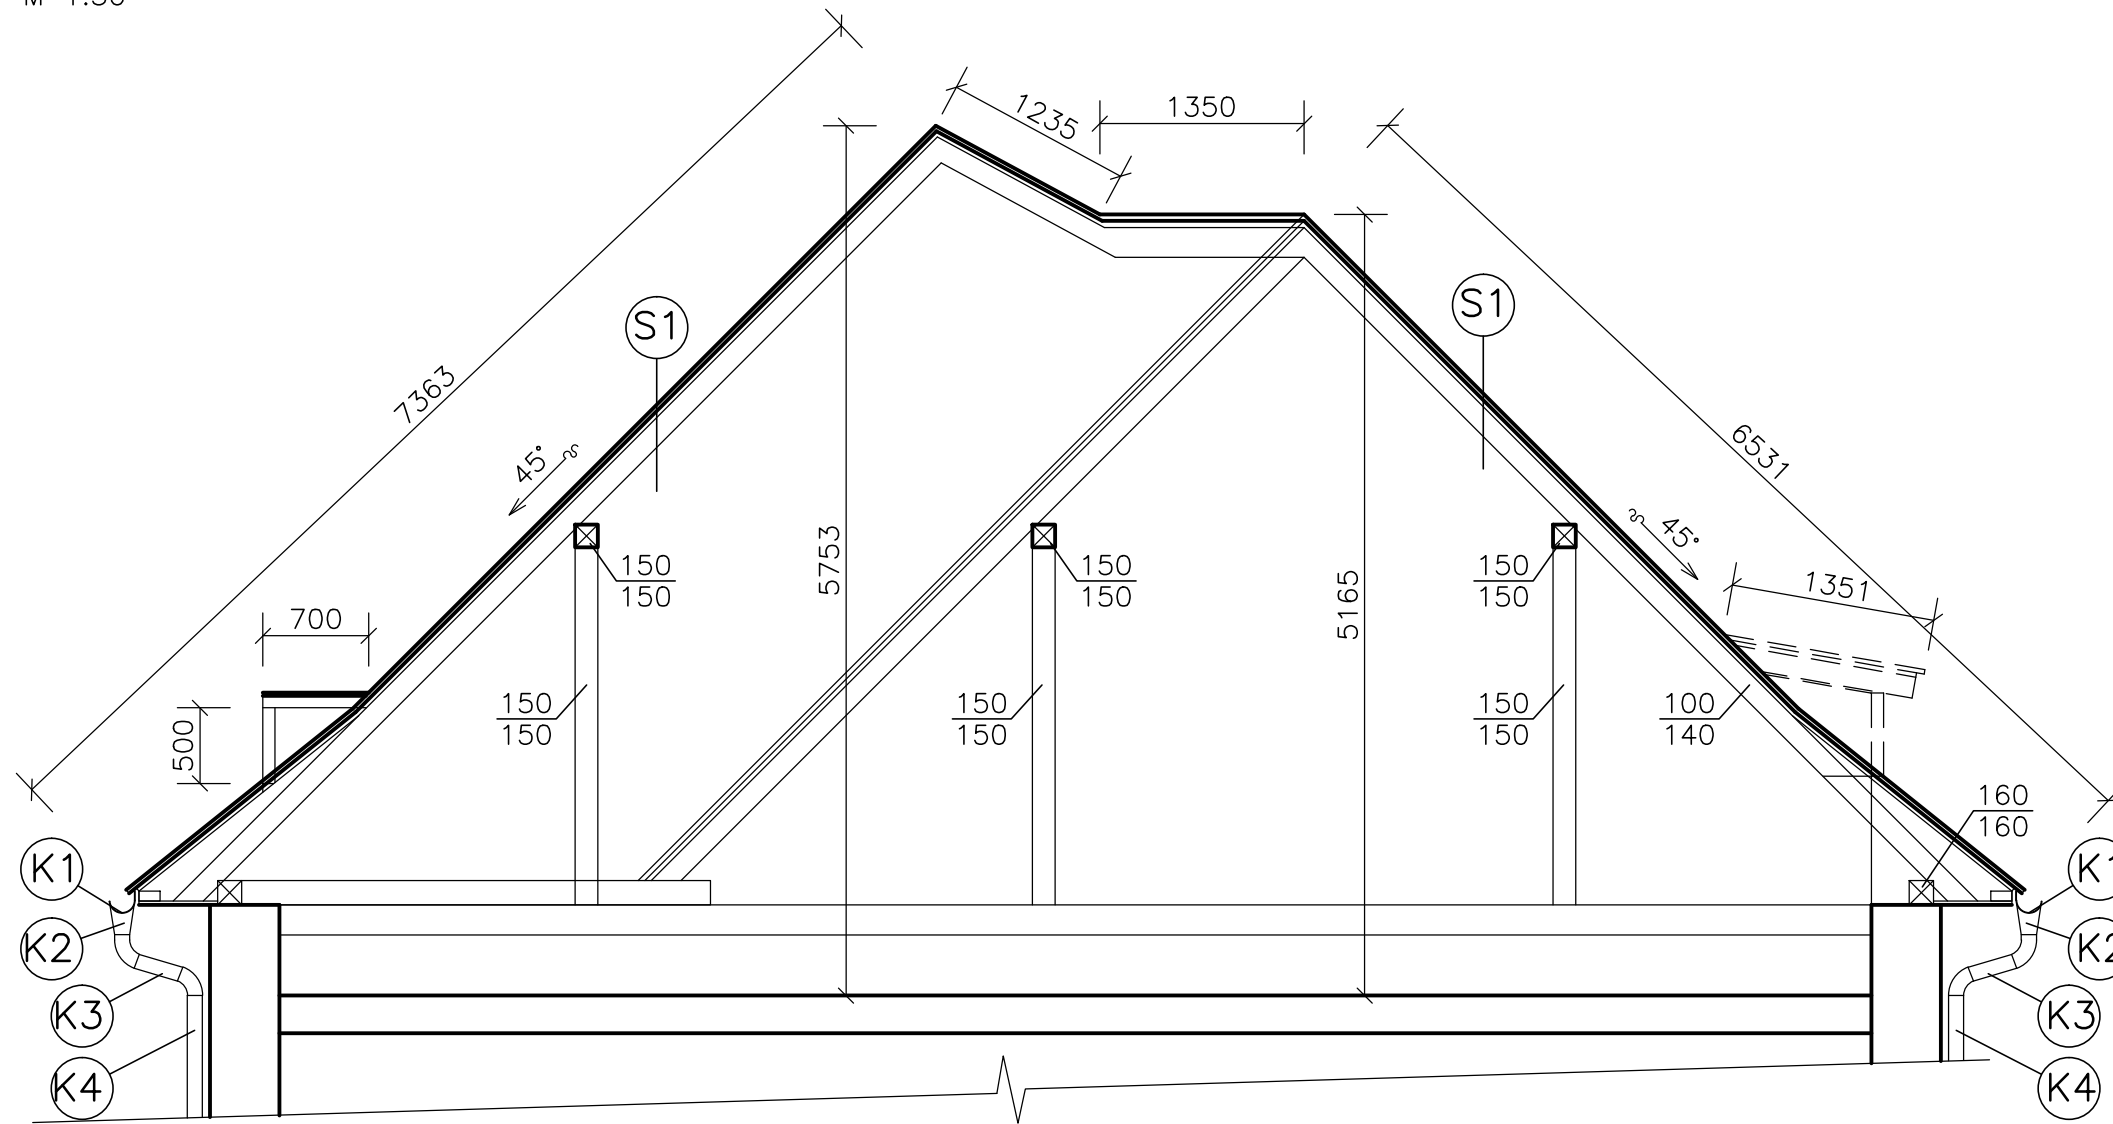

LEGENDA SKLADBY STRECHY

S1

- NAVRHOVANÁ KRYTINA (NAPR. BRAMAC, TONDACH ALEBO EKVIVALENT)
- NAVRHOVANÉ DREVENÉ LATY SM/JD 50/40 mm
- PŮVODNÉ DREVENÉ KROKVVY 100/140

±0,000 = PODLAHA PRÍZEMIA

VED. PROJEKTANT	ZODP. PROJEKTANT	VYPRACOVAL	Ing. Peter TRIZNA projektovanie pozemných stavieb BOBROVEC 564 032 21 BOBROVEC tel.: 0910 906 328 trizna3@gmail.com
ING. TRIZNA	ING. TRIZNA	ING. TRIZNA	
<i>Trizna</i>	<i>Trizna</i>	<i>Trizna</i>	
MIESTO : JAMNÍK, PARCELNÉ ČÍSLO 465/1			FORMÁT : 2 x A4
INVESTOR : OBEC JAMNÍK			
STAVBA :			DÁTUM : 10/2017
DRUŽSTEVNÝ DOM – JAMNÍK			STUPEŇ : DSP
			ZÁKAZKA Č. : 18/DSP/2017
OBJEKT-SÚBOR : SO 01 – DRUŽSTEVNÝ DOM			MERITKO : 1:50
OBSAH VÝKRESU : PRIEČNY REZ A-A – NOVÝ STAV			Č. VÝKRESU: A1.04