ZMENY A DOPLNKY Č.2.
K ÚPN O JAMNÍK

UPRAVENÉ PO PRIPOMIENKOVOM KONANÍ

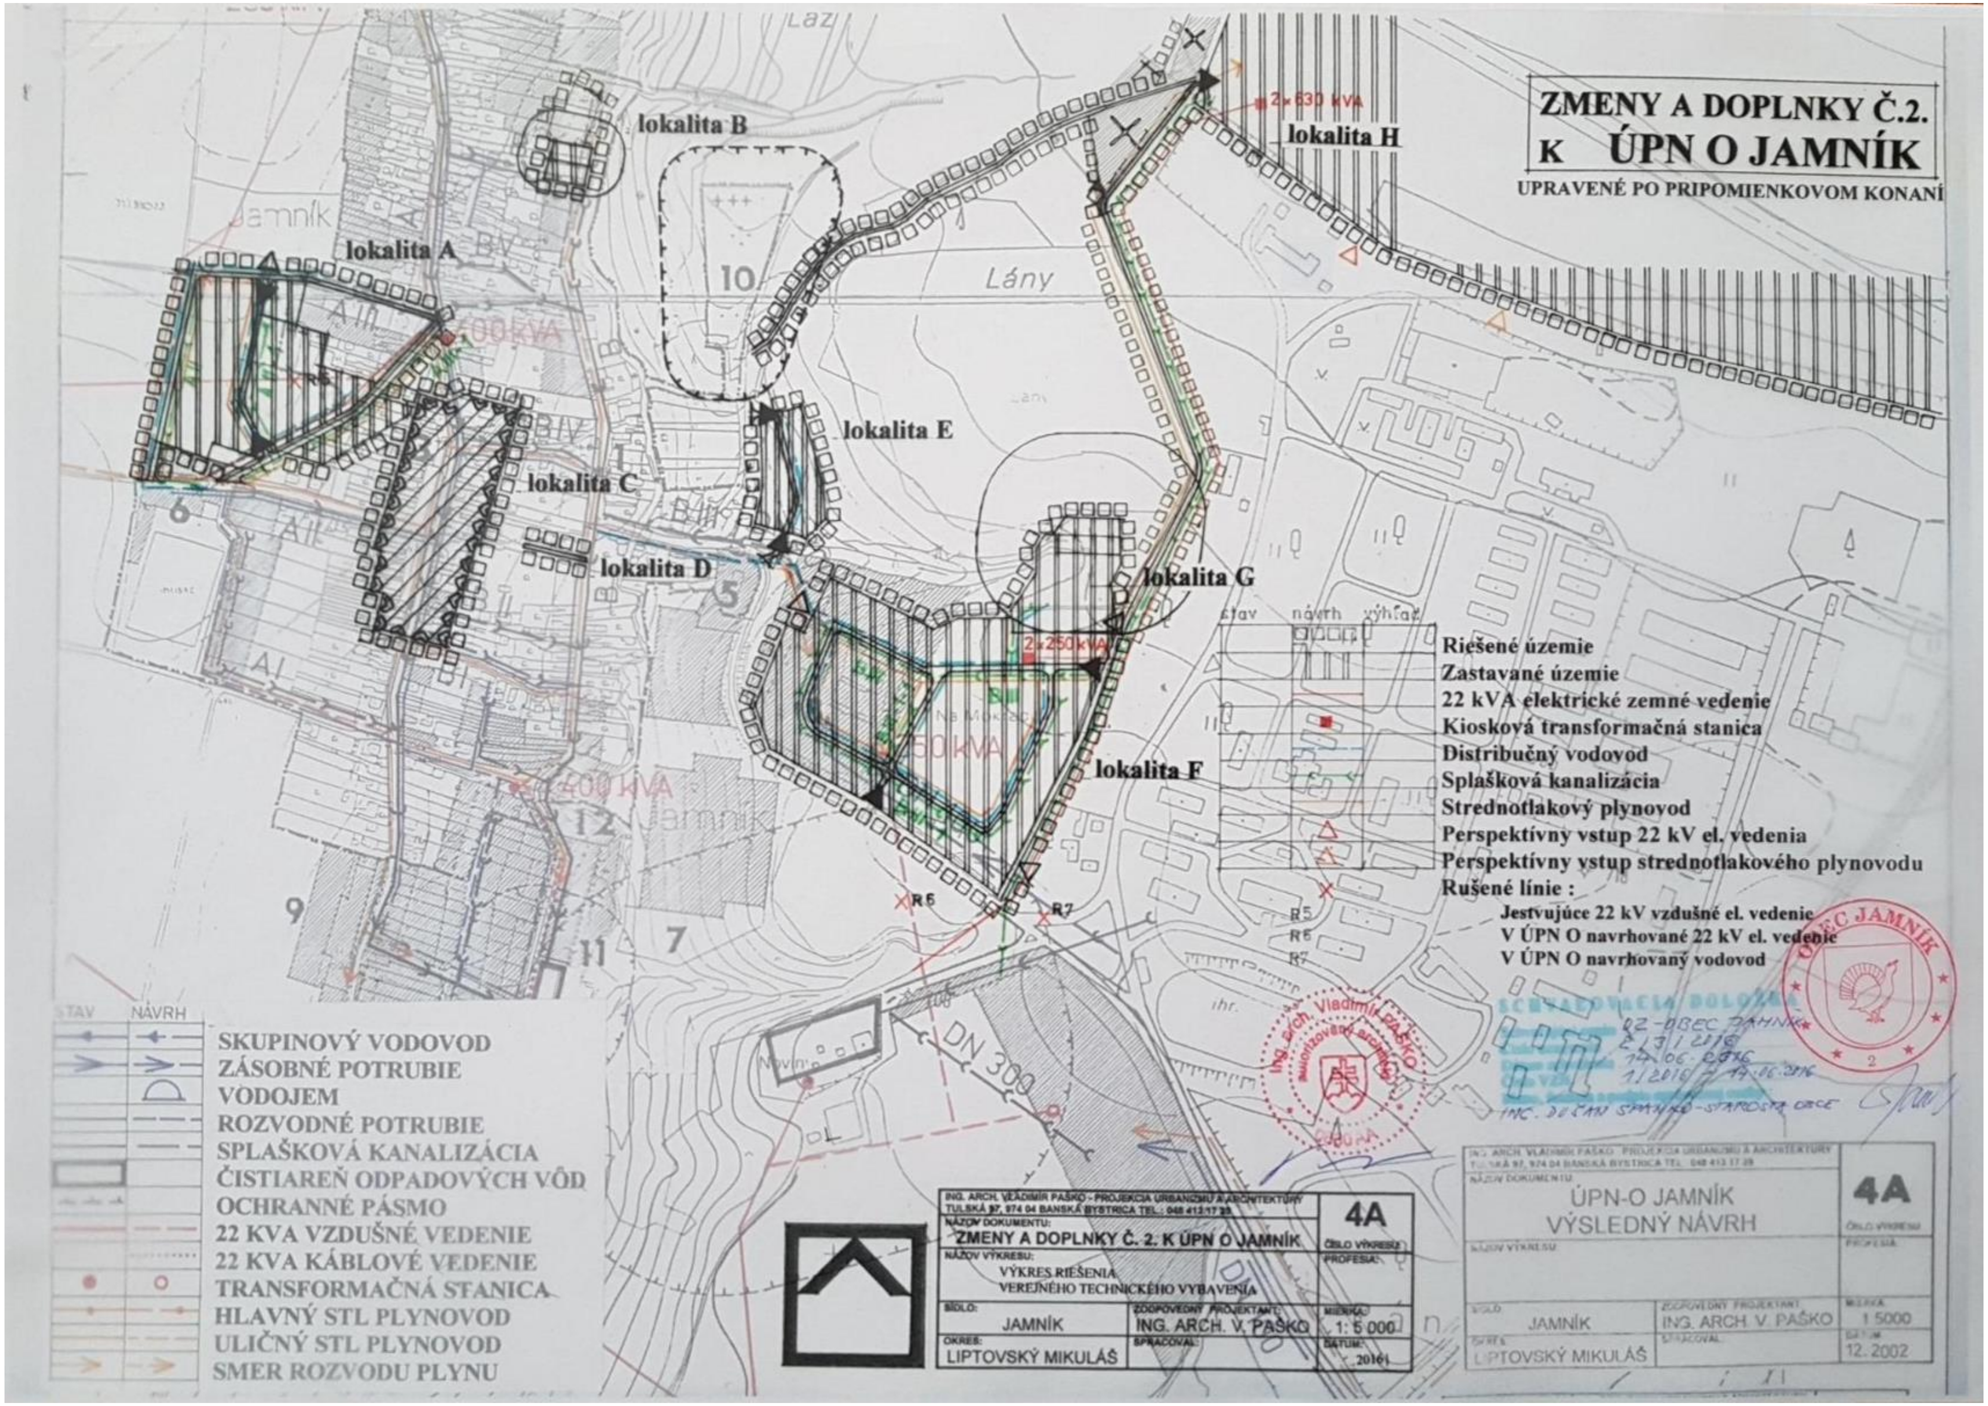

stav	návrh	výhľad	
	☐☐☐☐		Riešené územie
	▥		Zastavané územie
	—		22 kVA elektrické zemné vedenie
	■		Kiosková transformačná stanica
	—		Distribučný vodovod
	—		Splašková kanalizácia
	—		Strednotlakový plynovod
	△		Perspektívny vstup 22 kV el. vedenia
	△		Perspektívny vstup strednotlakového plynovodu

✕ Rušené línie :

R5 Jestvujúce 22 kV vzdušné el. vedenie
R6 V ÚPN O navrhované 22 kV el. vedenie
R7 V ÚPN O navrhovaný vodovod

STAV	NÁVRH	
←	←	SKUPINOVÝ VODOVOD
>	>	ZÁSOBNÉ POTRUBIE
	D	VODOJEM
		ROZVODNÉ POTRUBIE
		SPLAŠKOVÁ KANALIZÁCIA
▭		ČISTIAREŇ ODPADOVÝCH VÔD
		OCHRANNÉ PÁSMO
		22 KVA VZDUŠNÉ VEDENIE
		22 KVA KÁBLOVÉ VEDENIE
●	○	TRANSFORMAČNÁ STANICA
		HLAVNÝ STL PLYNOVOD
		ULIČNÝ STL PLYNOVOD
>	>	SMER ROZVODU PLYNU

SCHVAĽOVACIA DOLOŽKA
02-OBEC JAMNÍK
2/3/2016
14.06.2016
1/2016 – 14.06.2016
ING. DUŠAN SPANKO – STAROSTA OBCE

OBEC JAMNÍK
2

Ing. arch. Vladimír Paško
autorizovaný architekt
0080AA

ING. ARCH. VLADIMÍR PAŠKO - PROJEKCIA URBANIZMU A ARCHITEKTÚRY TULSKÁ 97, 974 04 BANSKÁ BYSTRICA TEL.: 048 413 17 29		4A
NÁZOV DOKUMENTU: ZMENY A DOPLNKY Č. 2. K ÚPN O JAMNÍK		ČÍSLO VÝKRESU:
NÁZOV VÝKRESU: VÝKRES RIEŠENIA VEREJNÉHO TECHNICKÉHO VYBAVENIA		PROFESIA:
SÍDLO: JAMNÍK	ZODPOVEDNÝ PROJEKTANT: ING. ARCH. V. PAŠKO	MIERKA: 1: 5 000
OKRES: LIPTOVSKÝ MIKULÁŠ	SPRACOVAL:	DÁTUM: 2016

ING. ARCH. VLADIMÍR PAŠKO - PROJEKCIA URBANIZMU A ARCHITEKTÚRY TULSKÁ 97, 974 04 BANSKÁ BYSTRICA TEL. 048 413 17 29		4A
NÁZOV DOKUMENTU: ÚPN-O JAMNÍK VÝSLEDNÝ NÁVRH		ČÍSLO VÝKRESU
NÁZOV VÝKRESU:		PROFESIA
SÍDLO: JAMNÍK	ZODPOVEDNÝ PROJEKTANT: ING. ARCH. V. PAŠKO	MIERKA: 1:5000
OKRES: LIPTOVSKÝ MIKULÁŠ	SPRACOVAL:	DÁTUM: 12. 2002

ZMENY A DOPLNKY Č.2. K ÚPN O JAMNÍK

UPRAVENÉ PO PRIPOMIENKOVOM KONANÍ

SCHVAĽOVACIA DOLOŽKA
OZ - OBEC JAMNÍK
2 / 3 / 2016
14. 06. 2016
1 / 2016 - 14.06.2016
ING. DUŠAN ŠPANKO - STAROSTA OBCE

OBEC JAMNÍK

Ing. arch. Vladimír PAŠKO
autorizovaný architekt

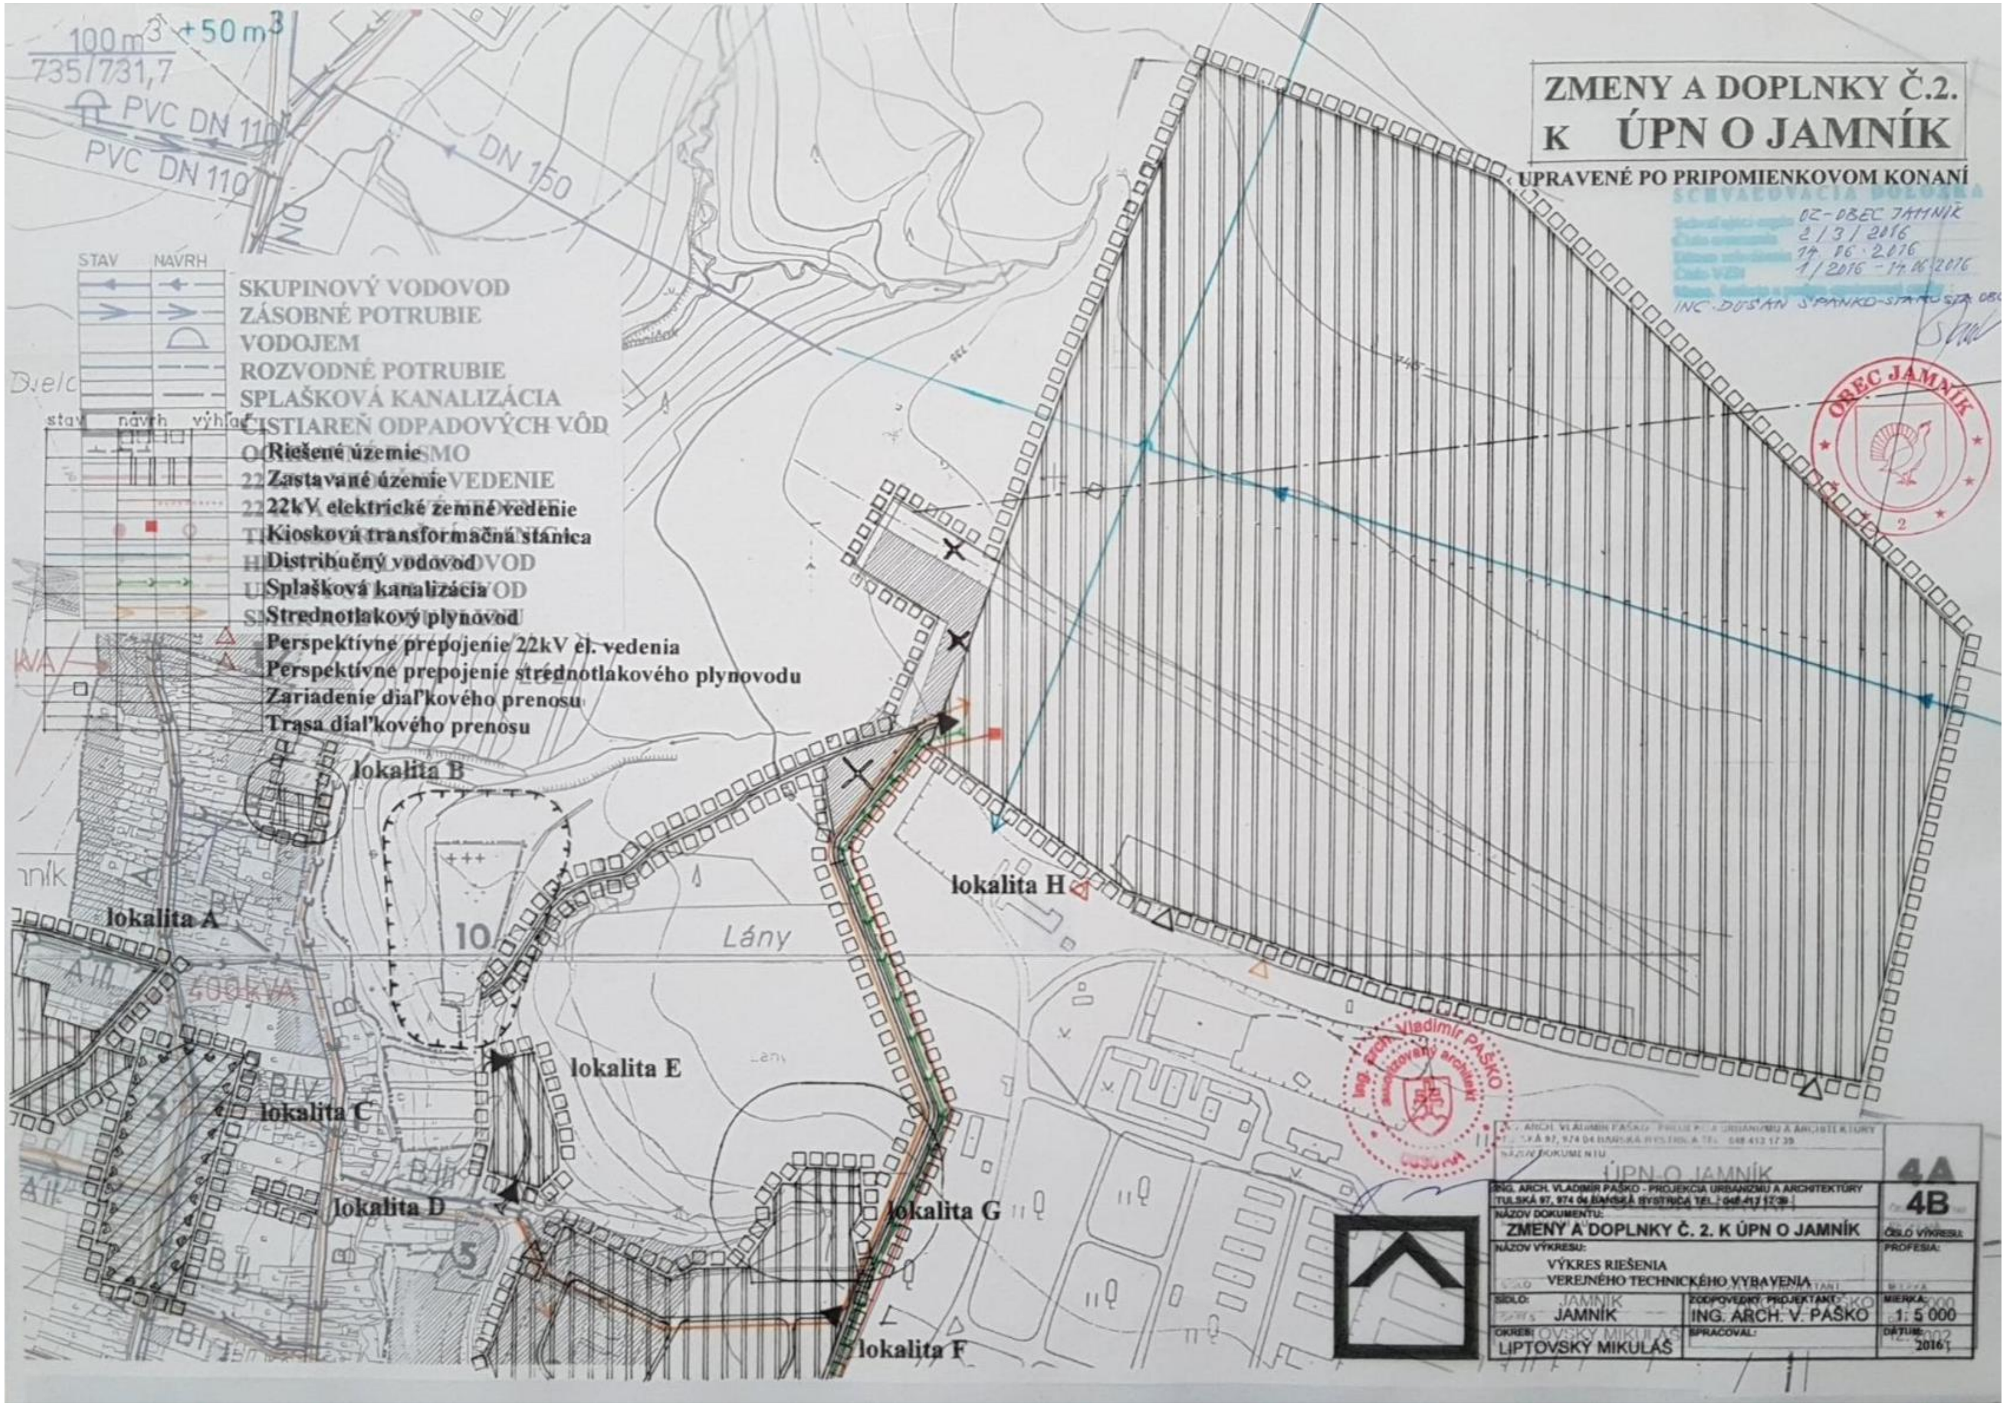

ING. ARCH. VLADIMÍR PAŠKO - PROJEKCIA URBANIZMU A ARCHITEKTÚRY
TULSKÁ 97, 974 04 BANSKÁ BYSTRICA TEL.: 048 413 17 39

NÁZOV DOKUMENTU: ZMENY A DOPLNKY Č. 2. K ÚPN O JAMNÍK		ČÍSLO VÝKRESU: 4B
NÁZOV VÝKRESU: VÝKRES RIEŠENIA VEREJNÉHO TECHNICKÉHO VYBAVENIA		PROFESIA:
SÍDLO: JAMNÍK	ZODPOVEDNÝ PROJEKTANT: ING. ARCH. V. PAŠKO	MIERKA: 1: 5 000
OKRES: LIPTOVSKÝ MIKULÁŠ	SPRACOVAL:	DÁTUM: 2016

ZMENY A DOPLNKY Č.2. K ÚPN O JAMNÍK

UPRAVENÉ PO PRIPOMIENKOVOM KONANÍ

ÚPN OBCE JAMNÍK

NÁVRH RIEŠENIA

DOLNOK K ÚPN O JAMNÍK Č.1.

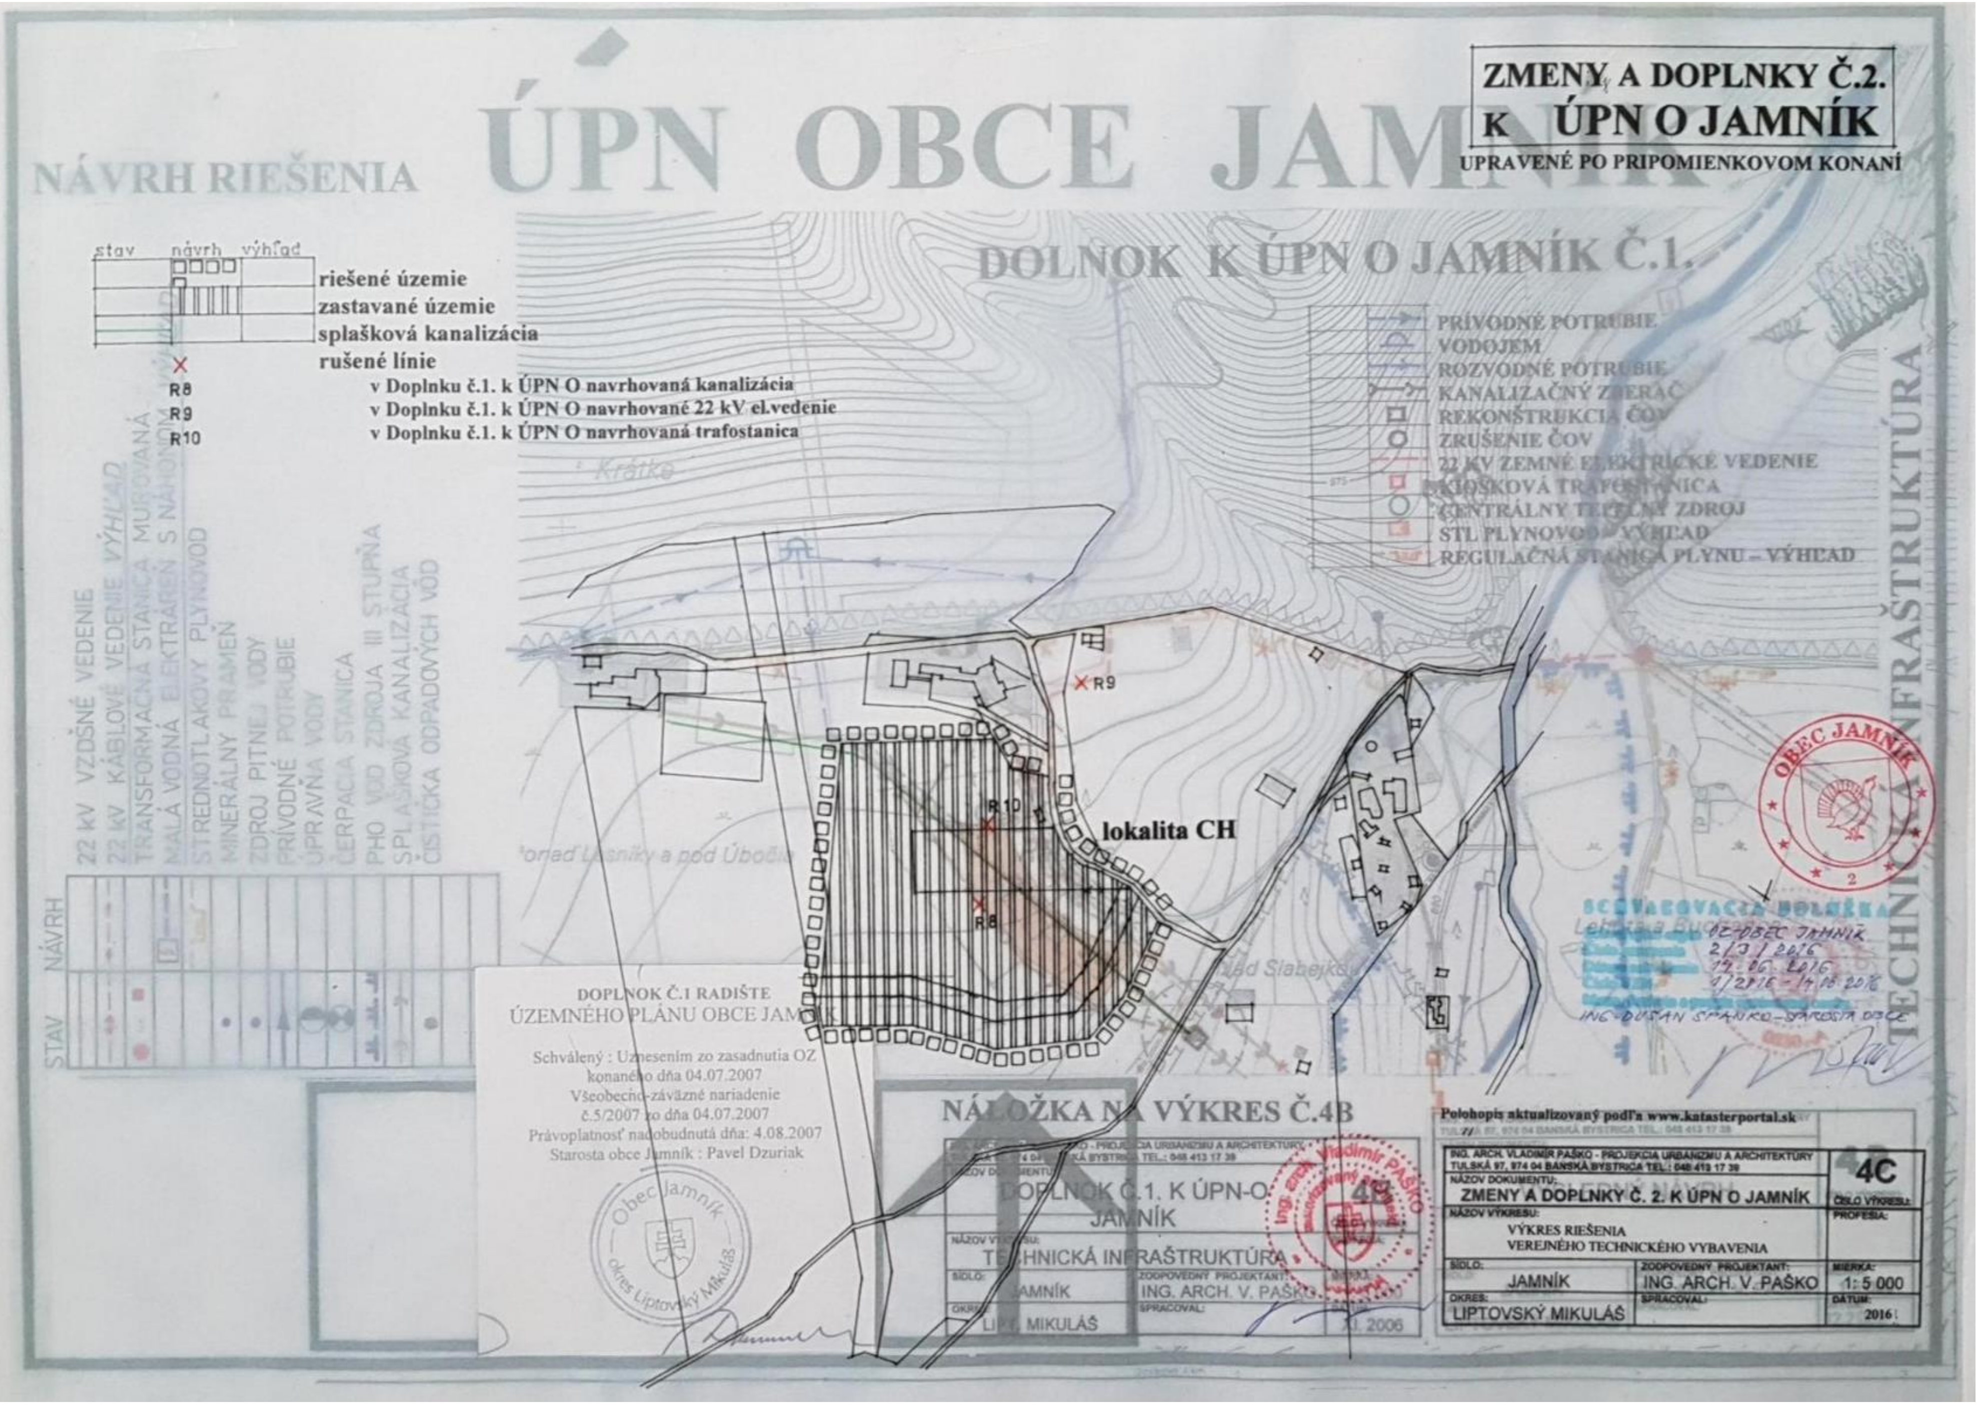

stav	návrh	výhľad	
	▭▭▭▭		riešené územie
	▥		zastavané územie
			splašková kanalizácia
	✕		rušené línie

- R8 v Doplnku č.1. k ÚPN O navrhovaná kanalizácia
- R9 v Doplnku č.1. k ÚPN O navrhované 22 kV el.vedenie
- R10 v Doplnku č.1. k ÚPN O navrhovaná trafostanica

- PRÍVODNÉ POTRUBIE
- VODOJEM
- ROZVODNÉ POTRUBIE
- KANALIZAČNÝ ZBERAČ
- REKONŠTRUKCIA ČOV
- ZRUŠENIE ČOV
- 22 KV ZEMNÉ ELEKTRICKÉ VEDENIE
- KIOSKOVÁ TRAFOSTANICA
- CENTRÁLNY TEPELNÝ ZDROJ
- STL PLYNOVOD – VÝHĽAD
- REGULAČNÁ STANICA PLYNU – VÝHĽAD

STAV	NÁVRH	
		22 kV VZDŠNÉ VEDENIE
		22 kV KÁBLOVÉ VEDENIE VÝHĽAD
		TRANSFORMAČNÁ STANICA MUROVANÁ
		MALÁ VODNÁ ELEKTRÁREŇ S NÁHONOM
		STREDNOTLAKOVÝ PLYNOVOD
		MINERÁLNY PRAMEŇ
		ZDROJ PITNEJ VODY
		PRÍVODNÉ POTRUBIE
		ÚPRAVŇA VODY
		ČERPACIA STANICA
		PHO VOD ZDROJA III STUPŇA
		SPLAŠKOVÁ KANALIZÁCIA
		ČISTIČKA ODPADOVÝCH VÔD

TECHNICKÁ INFRAŠTRUKTÚRA

DOPLNOK Č.1 RADIŠTE
ÚZEMNÉHO PLÁNU OBCE JAMNÍK

Schválený : Uznesením zo zasadnutia OZ
konaného dňa 04.07.2007
Všeobecno-záväzné nariadenie
č.5/2007 zo dňa 04.07.2007
Právoplatnosť nadobudnutá dňa: 4.08.2007
Starosta obce Jamník : Pavel Dzuriak

SCHVAĽOVACIA DOLOŽKA
OZ-OBEC JAMNÍK
2/3/2016
14.06.2016
1/2016 - 14.06.2016
ING. DUŠAN ŠPANKO - STAROSTA OBCE

NÁLOŽKA NA VÝKRES Č.4B

ING. ARCH. VLADIMÍR PAŠKO - PROJEKCIA URBANIZMU A ARCHITEKTÚRY
TULSKÁ 97, 974 04 BANSKÁ BYSTRICA TEL.: 048 413 17 39

NÁZOV DOKUMENTU: DOPLNOK Č.1. K ÚPN-O JAMNÍK		4B
NÁZOV VÝKRESU: TECHNICKÁ INFRAŠTRUKTÚRA		
SÍDLO: JAMNÍK	ZODPOVEDNÝ PROJEKTANT: ING. ARCH. V. PAŠKO	MIERKA:
OKRES: LIPT. MIKULÁŠ	SPRACOVAL:	DÁTUM: XI. 2006

Ing. arch. Vladimír PAŠKO

Polohopis aktualizovaný podľa www.katasterportal.sk

ING. ARCH. VLADIMÍR PAŠKO - PROJEKCIA URBANIZMU A ARCHITEKTÚRY
TULSKÁ 97, 974 04 BANSKÁ BYSTRICA TEL.: 048 413 17 39

NÁZOV DOKUMENTU: ZMENY A DOPLNKY Č. 2. K ÚPN O JAMNÍK		4C ČÍSLO VÝKRESU:
NÁZOV VÝKRESU: VÝKRES RIEŠENIA VEREJNÉHO TECHNICKÉHO VYBAVENIA		PROFESIA:
SÍDLO: JAMNÍK	ZODPOVEDNÝ PROJEKTANT: ING. ARCH. V. PAŠKO	MIERKA: 1: 5 000
OKRES: LIPTOVSKÝ MIKULÁŠ	SPRACOVAL:	DÁTUM: 2016

ZMENY A DOPLNKY Č.2.
K ÚPN O JAMNÍK

UPRAVENÉ PO PRIPOMIENKOVOM KONANÍ

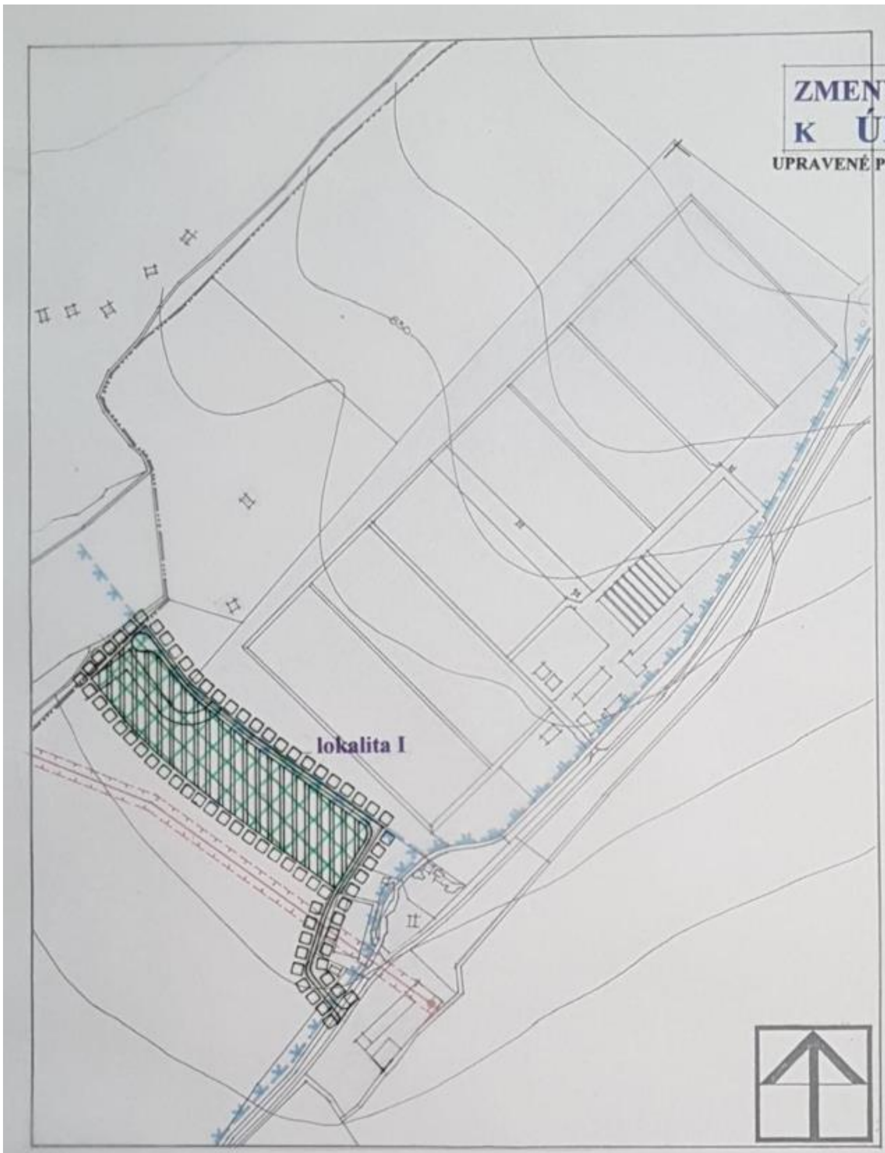

stav

Hranica katastrálneho územia
Zastavané plochy
Vodné toky
22 kV elektrické vzdušné vedenie
Ochranné pásmo el. vzdušného vedenia
Transformačná stanica
Ochranné pásmo vodárenských zdrojov II. stupňa – vonkajšie
Ochranné pásmo vodárenských zdrojov II. stupňa – vnútorné

stav návrh výhľad

Riešené územie
Návrh zástavby súborom ICHR
Územie zásobované vodou z vlastných zdrojov
Splaškové vody zadržiavané v nepriepustných žumpách

SCHVAĽOVACIA DOLOŽKA
Schvaľujúci orgán OZ - OBEC JAMNÍK
Číslo uznesenia 2/3/2016
Dátum schválenia 14.06.2016
Číslo VZN 1/2016 - 14.06.2016
Meno, funkcia a podpis oprávnenej osoby :
ING. DUŠAN ŠPANKO - STAROSTA OBCE

ING. ARCH. VLADIMÍR PAŠKO - PROJEKCIA URBANIZMU A ARCHITEKTÚRY TULSKÁ 97, 974 04 BANSKÁ BYSTRICA TEL.: 048 413 17 39		4D
NÁZOV DOKUMENTU: ZMENY A DOPLNKY Č. 2. K ÚPN O JAMNÍK		ČÍSLO VÝKRESU:
NÁZOV VÝKRESU: VÝKRES RIEŠENIA VEREJNÉHO TECHNICKÉHO VYBAVENIA		PROFESIA:
SÍDLO: JAMNÍK	ZODPOVEDNÝ PROJEKTANT: ING. ARCH. V. PAŠKO	MIERKA: 1: 5 000
OKRES: LIPTOVSKÝ MIKULÁŠ	SPRACOVAL:	DÁTUM: 2016