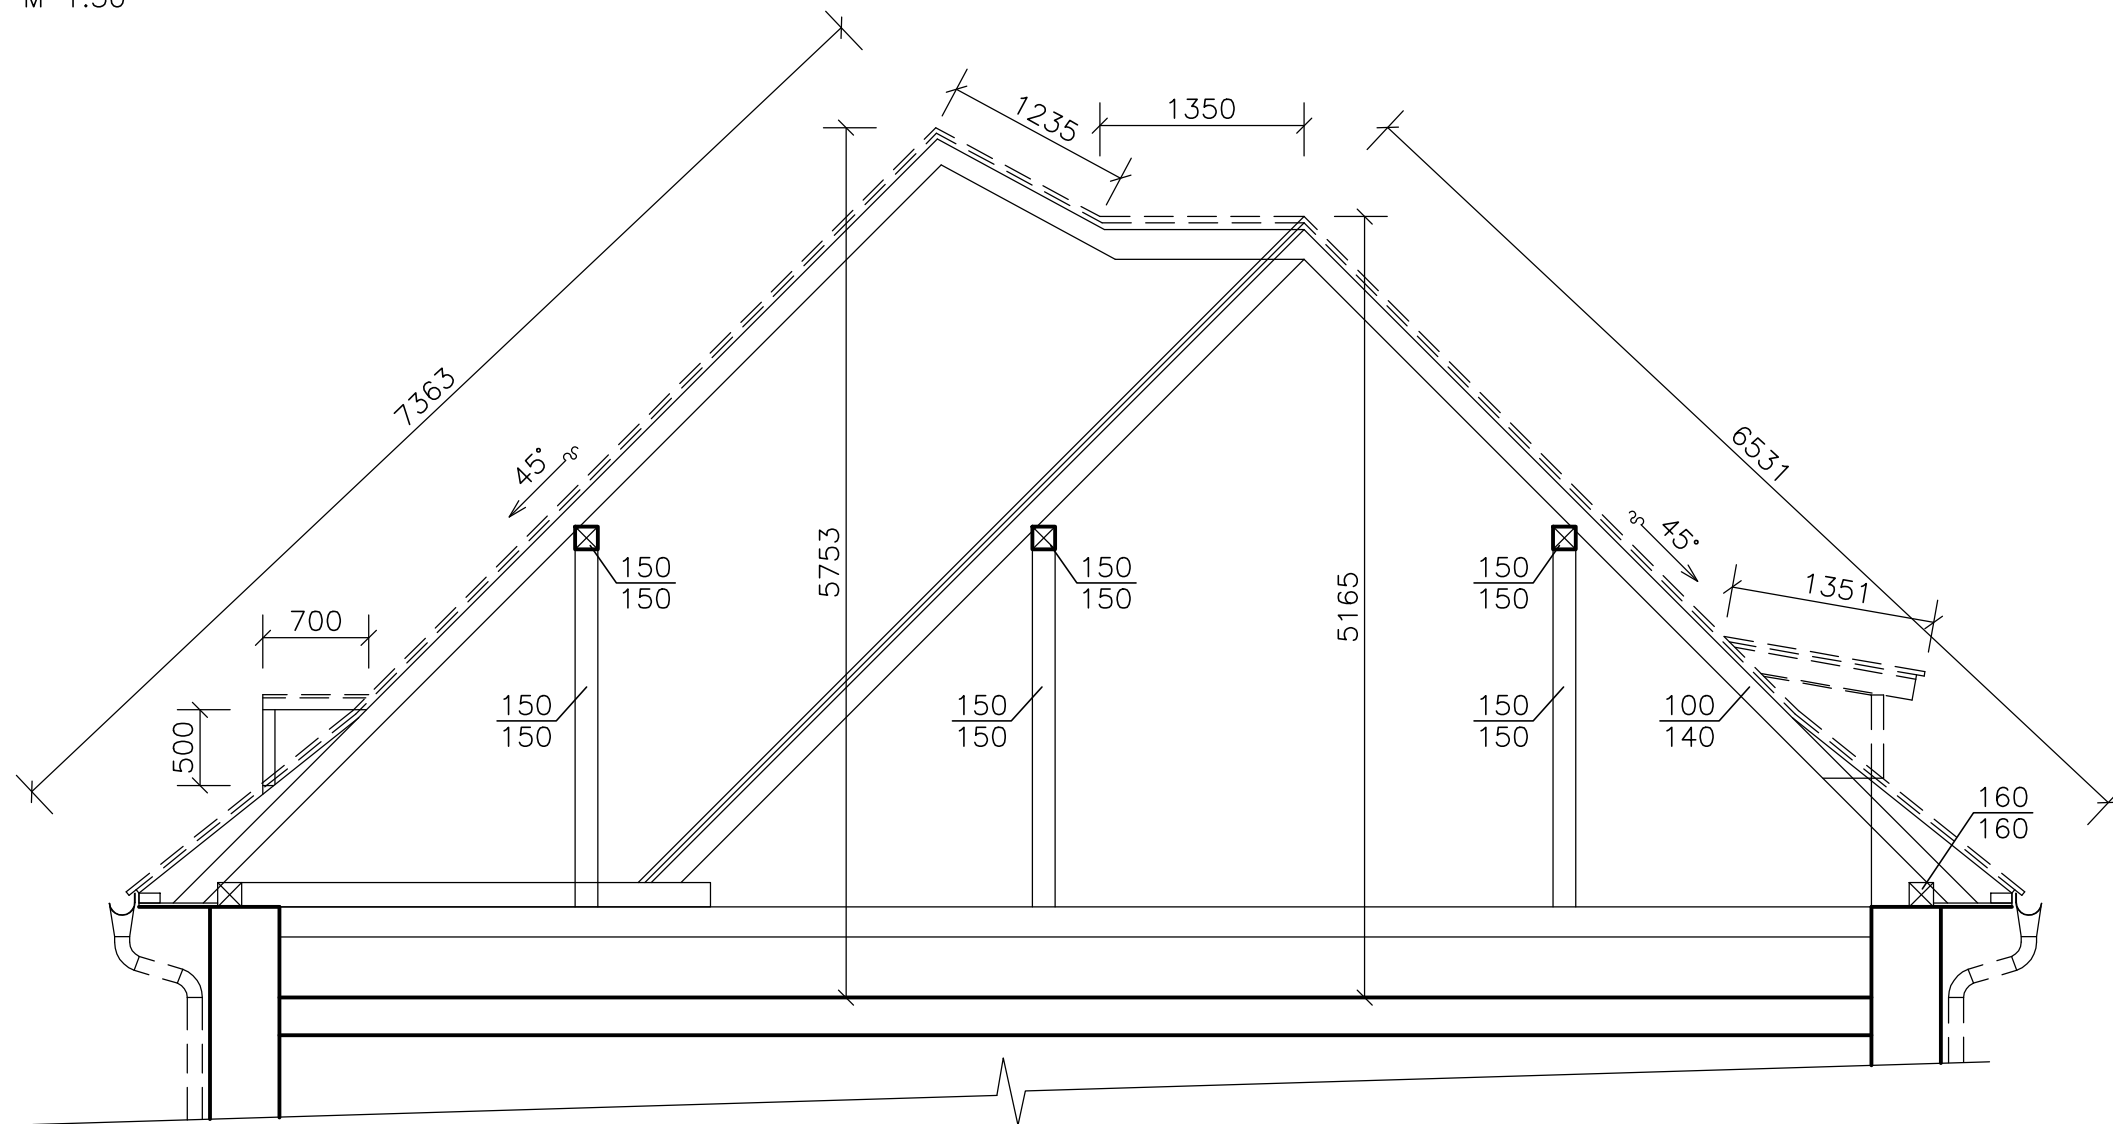


PRIEČNY REZ A-A – PŮVODNÝ STAV

M 1:50



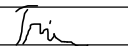
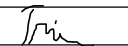
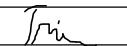
LEGENDA GRAFICKÝCH ZNAČENÍ:

 VYBÚRANÉ KONŠTRUKCIE

LEGENDA BÚRACÍCH PRÁČ:

- A – DEMONTOVAŤ STREŠNÚ KRYTINU – PÁLENÁ ŠKRIDLÁ, MNOŽSTVO – 266,0m²
- B – DEMONTOVAŤ PLECHOVÚ STREŠNÚ KRYTINU, MNOŽSTVO – 7,0m²
- DEMONTOVAŤ OPLECHOVANIE OKOLO KOMÍNOV, MNOŽSTVO 3ks
- DEMONTOVAŤ DAŽĎOVÉ ŽĽABY, MNOŽSTVO – 65m, HÁKY
- DEMONTOVAŤ DAŽĎOVÉ ZVODY, MNOŽSTVO – 25m
- DEMONTOVAŤ DVA DREVENÉ OKNÁ 1400/0-500
- DEMONTOVAŤ DREVENÉ LATOVANIE

±0,000 = PODLAHA PRÍZEMIA

VED. PROJEKTANT	ZODP. PROJEKTANT	VYPRACOVAL	Ing. Peter TRIZNA projektovanie pozemných stavieb BOBROVEC 564 032 21 BOBROVEC tel.: 0910 906 328 trizna3@gmail.com
ING. TRIZNA	ING. TRIZNA	ING. TRIZNA	
			
MIESTO : JAMNÍK, PARCELNÉ ČÍSLO 465/1			FORMÁT : 2 x A4
INVESTOR : OBEC JAMNÍK			DÁTUM : 10/2017
STAVBA :			STUPEŇ : DSP
DRUŽSTEVNÝ DOM – JAMNÍK			ZÁKAZKA Č. : 18/DSP/2017
OBJEKT-SÚBOR : SO 01 – DRUŽSTEVNÝ DOM			MERITKO : Č. VÝKRESU:
OBSAH VÝKRESU : PRIEČNY REZ A-A – BÚRACIE PRÁČE, PŮVODNÝ STAV			1:50 A1.02